


L.PROPIEDAD

L.EDIFICACION

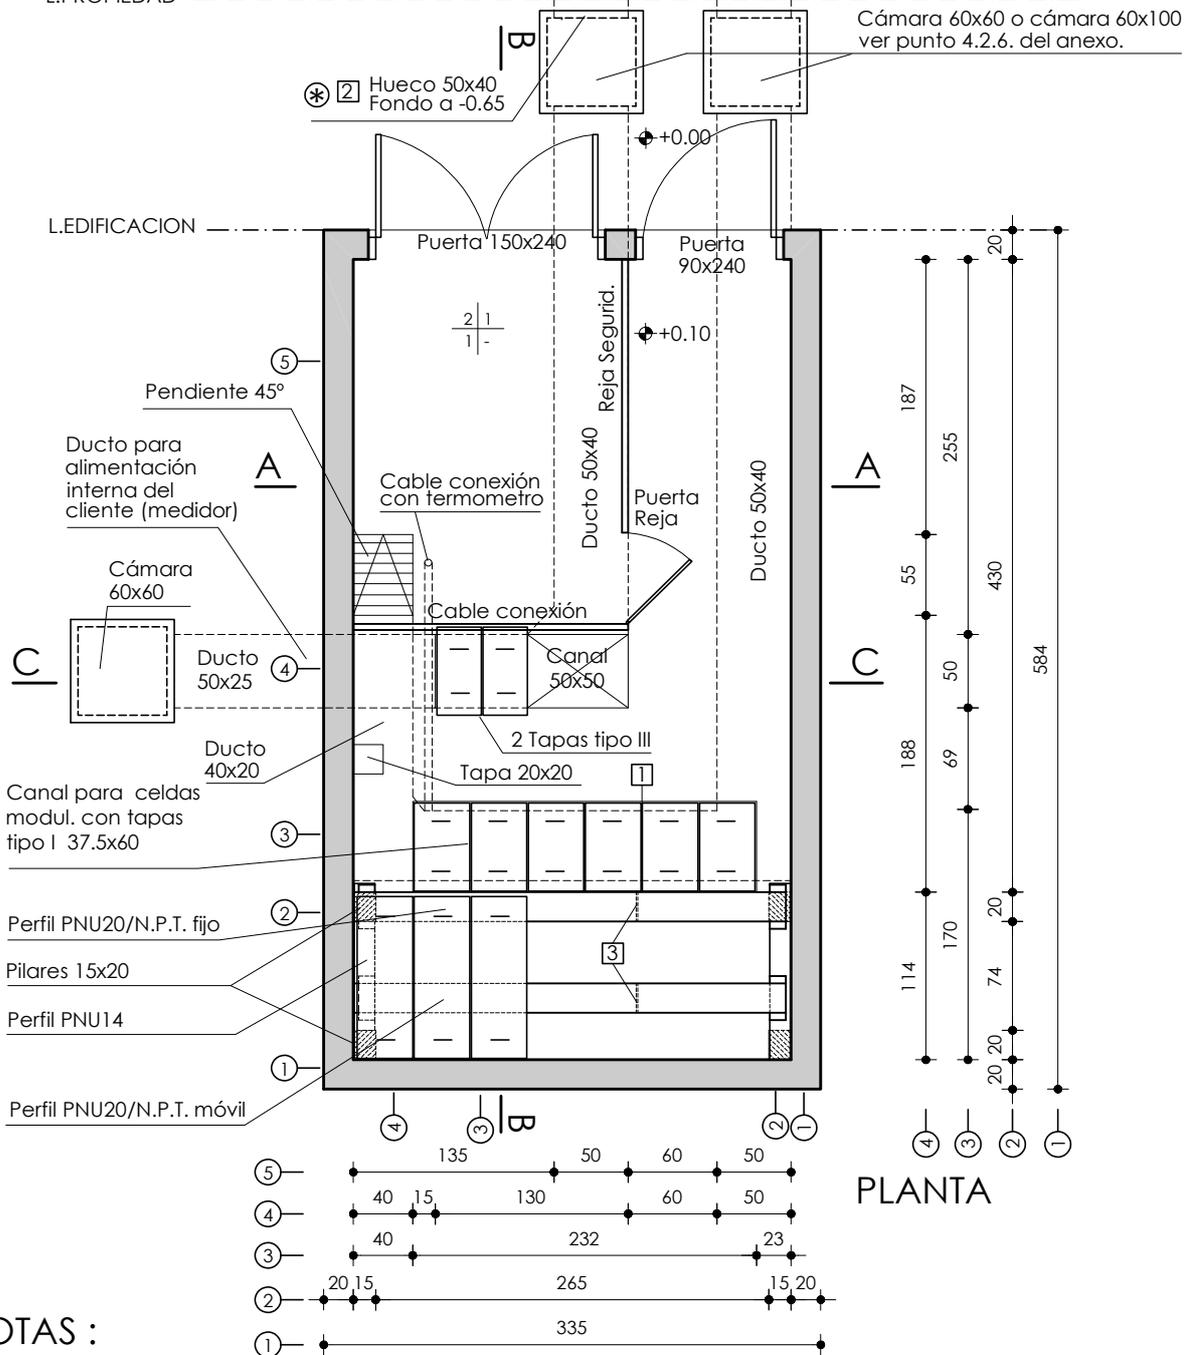

PLANTA

NOTAS :

Pendiente máxima admisible en piso bajo celdas: 2mm/m

- ① Margen de 1cm entre tapa y tapa para facilitar su colocación.
- ② Entrada/salida de los cables de potencia a la ssee (ver plano n°. 05-2).

En cada caso particular la entrada/salida de los cables de potencia y la ubicación de las cámaras de inspección se definen en obra. Sobre veredas no se deberán construir cámaras (la posición indicada es a título informativo).

- ⊗ Cuando los ductos están sobre el límite del predio, el fondo es de -65cm.
- ③ Se prevé al menos un apoyo desmontable para c/perfil PNU20 (ver plano correspondiente).

TERMINACIONES :

CLAVE	CIELORRASO	PAREDES
	PISO	ZOCALO
CIELORRASOS	1_Revoque con pintura epoxi 2_Hormigón visto pulido	
PAREDES	1_Revoque fino y pintura de cielorraso 2_Revoque fino c/ pintura epoxi	
PISOS	1_Portland lustrado	
ZOCALOS	1_Similar piso	



*Gerencia de Sector
Proyectos y Normalizacion*

05-01

SM24kV-05-1

SUBESTACIONES
MODULARES

SUBESTACION MODULAR A NIVEL DE PISO
(FRENTE ANGOSTO) PLANTA

ESCALA 1:50

09/2004