

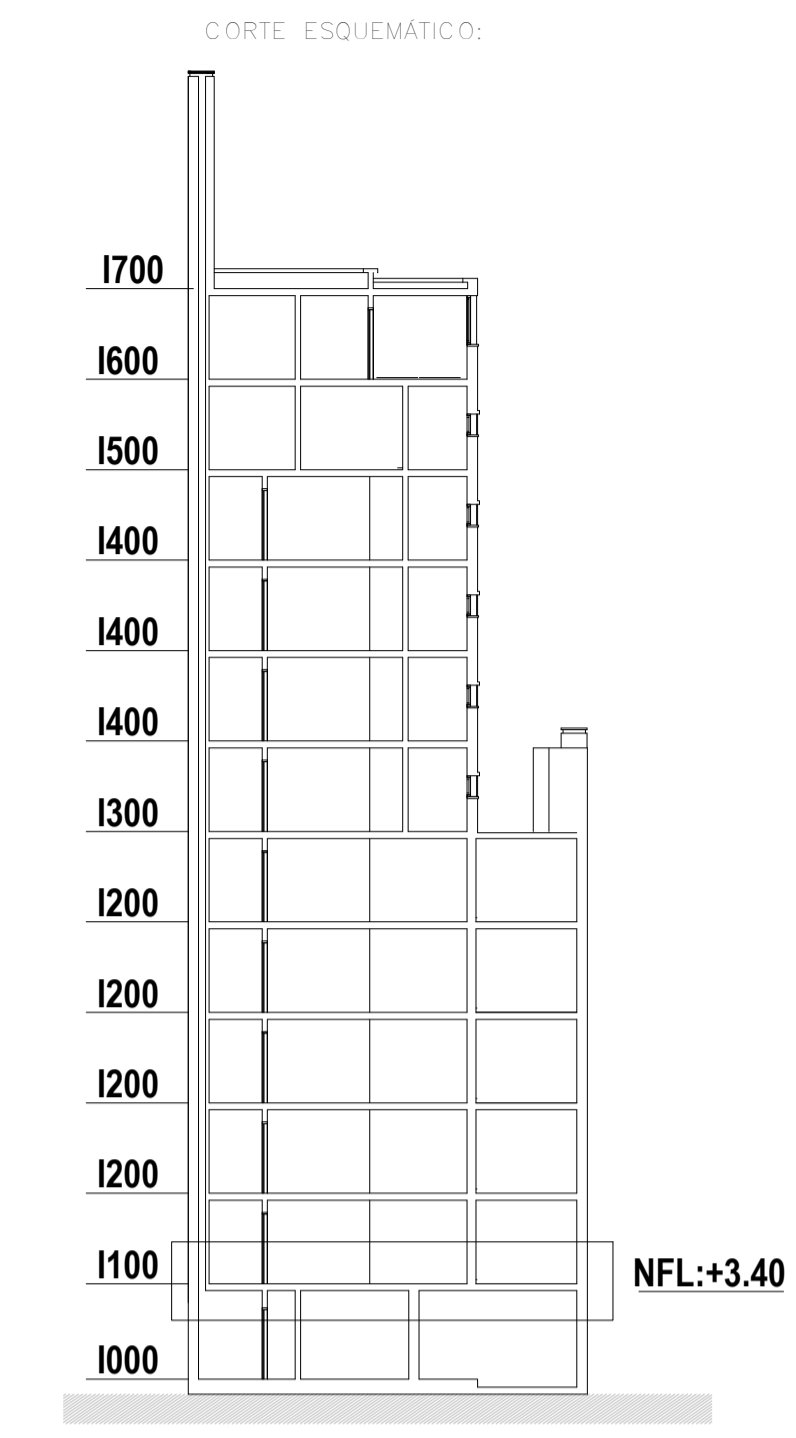
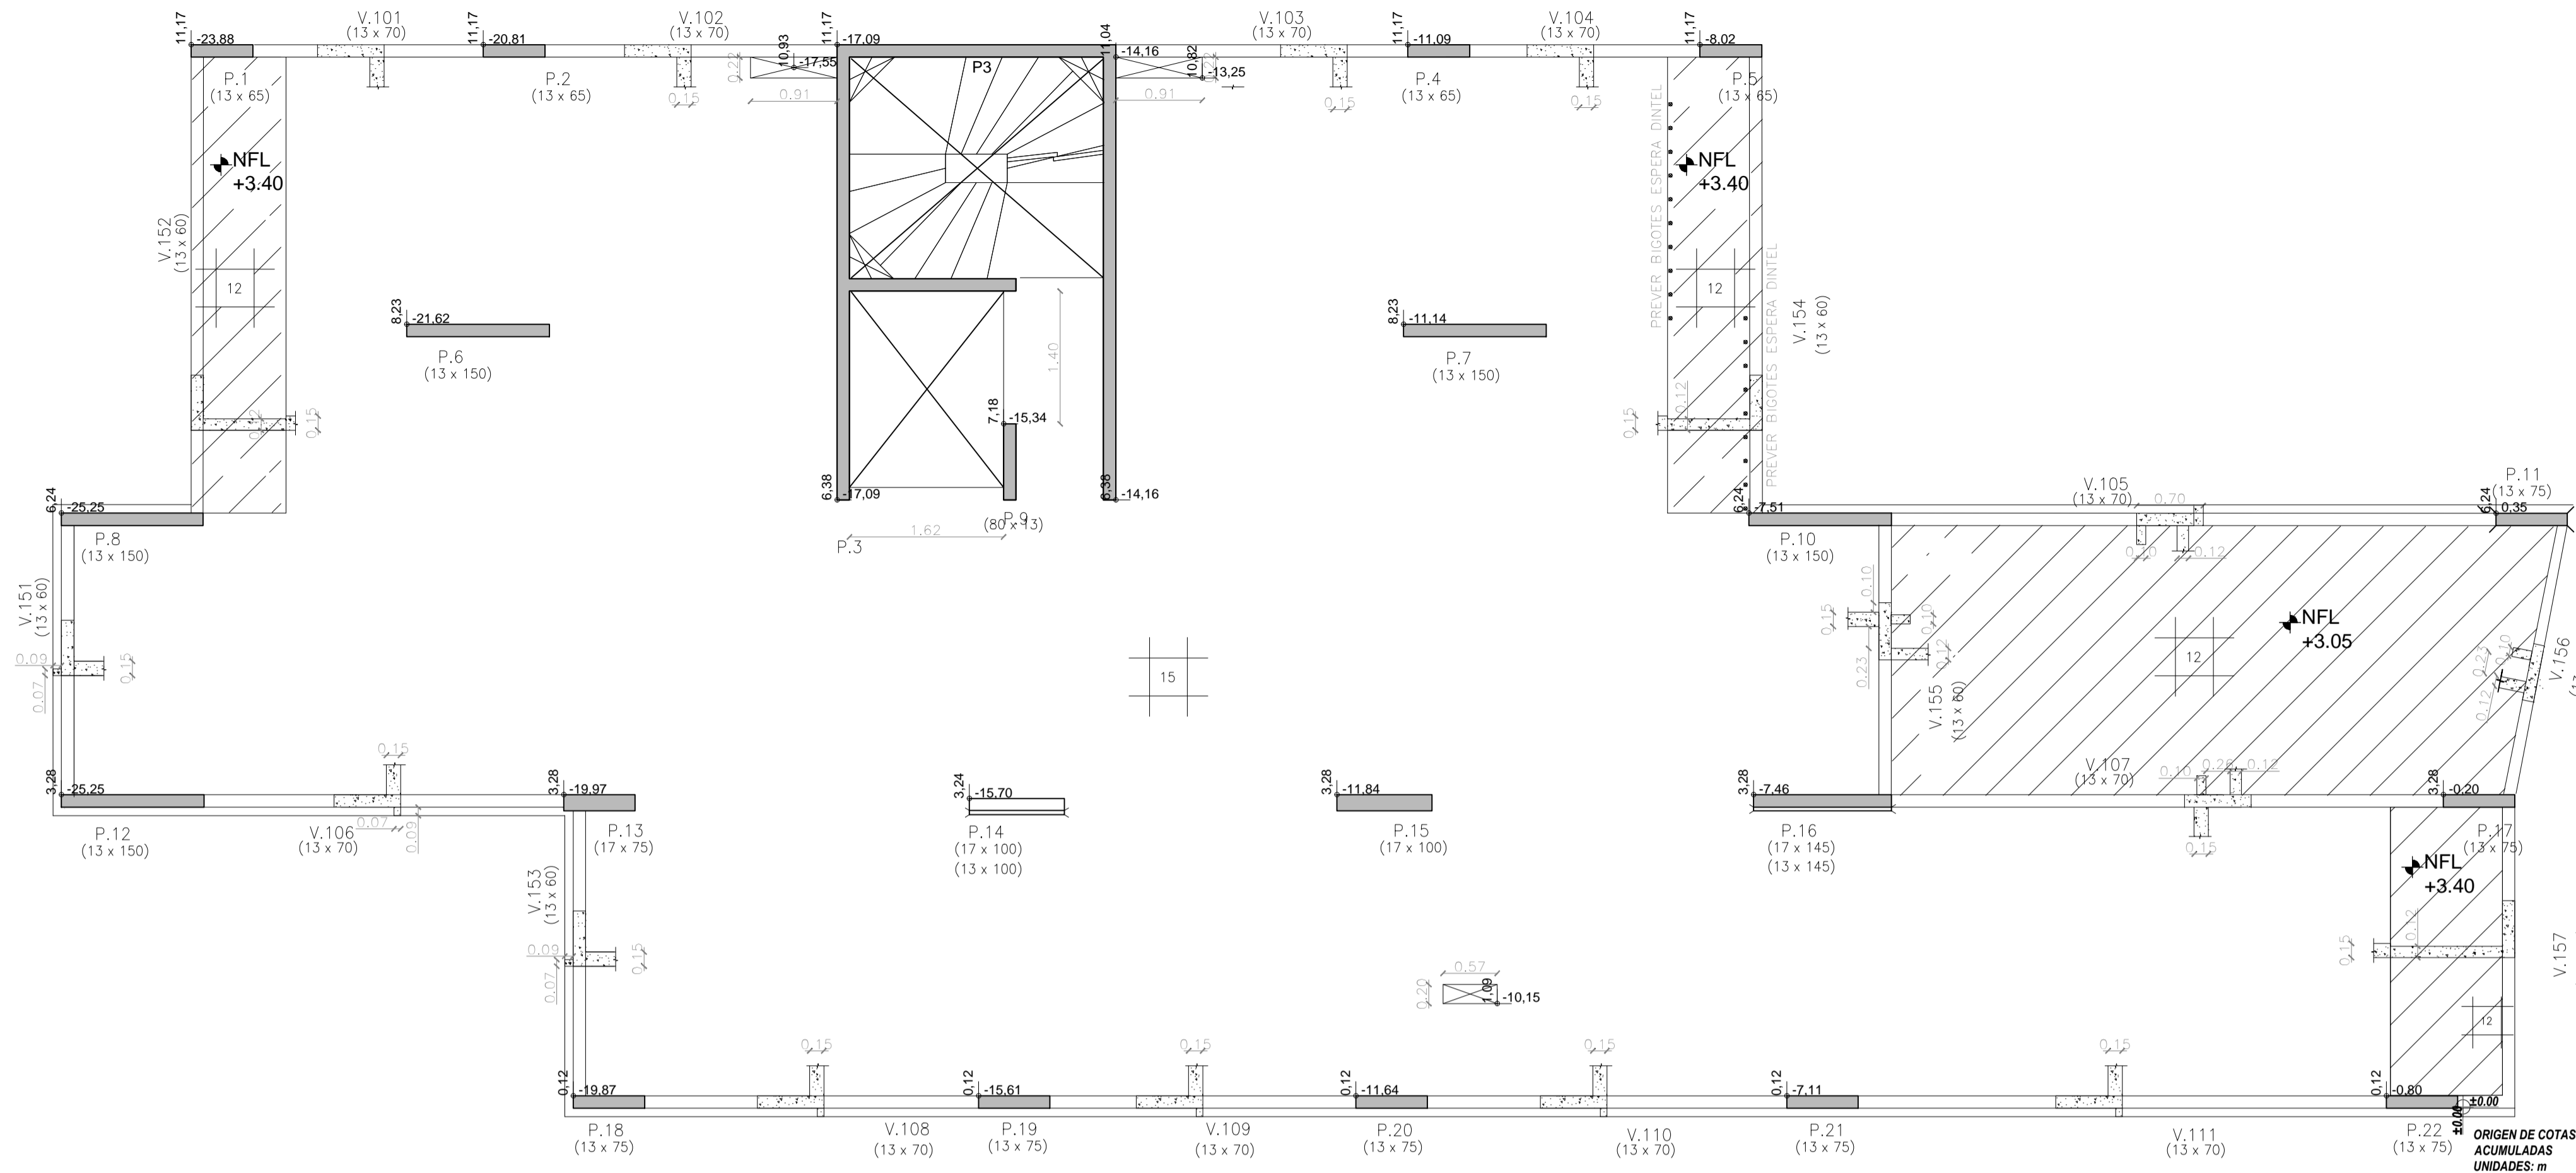


PLANTA DE ENCOFRADO ÍNDICE 1100
Escala 1:50

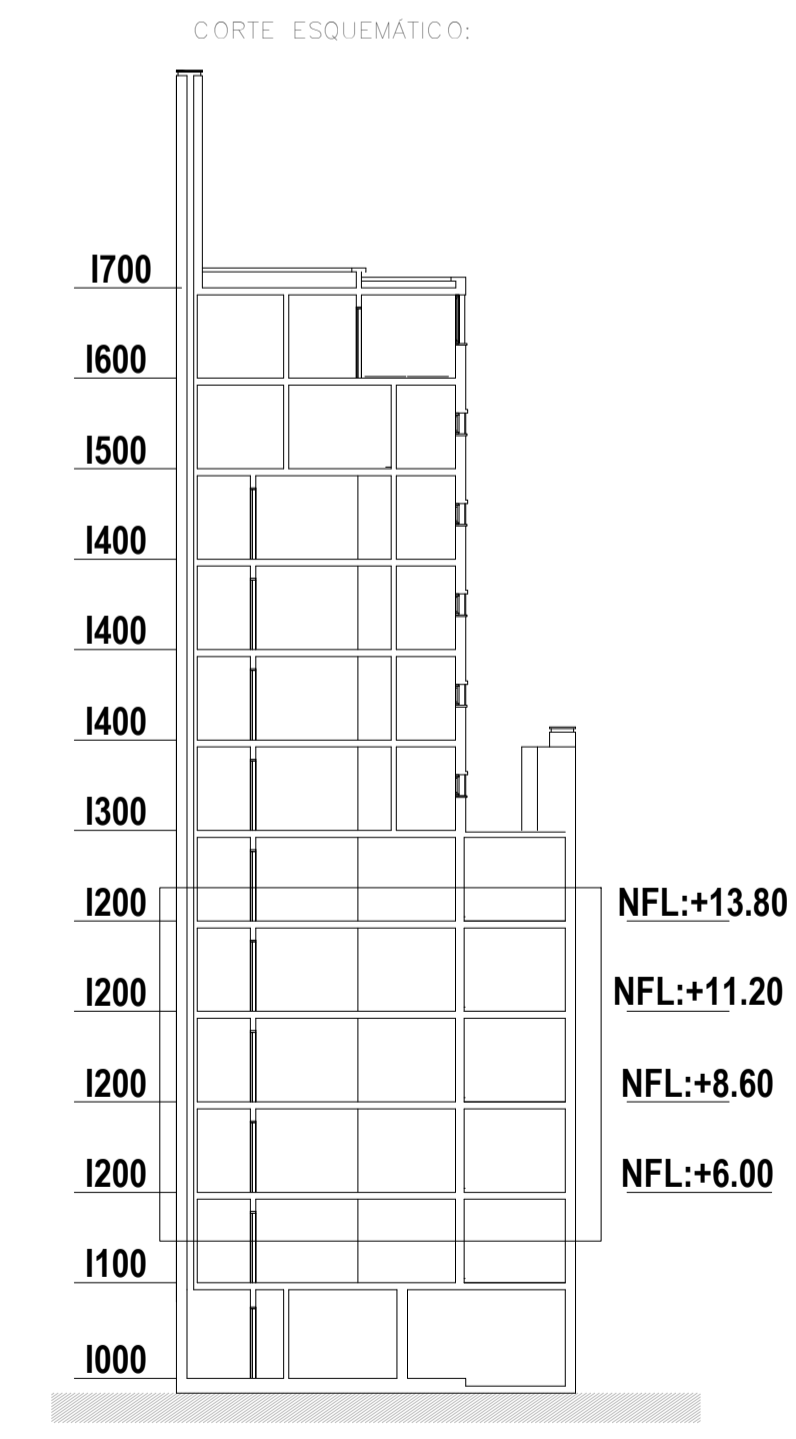

- REFERENCIAS:
- Losa descendida
 - Pilar que nace
 - Pilar que continua
 - Pilar que muere

PLANTA DE ENCOFRADO DE ÍNDICE 1200
Escala 1:50

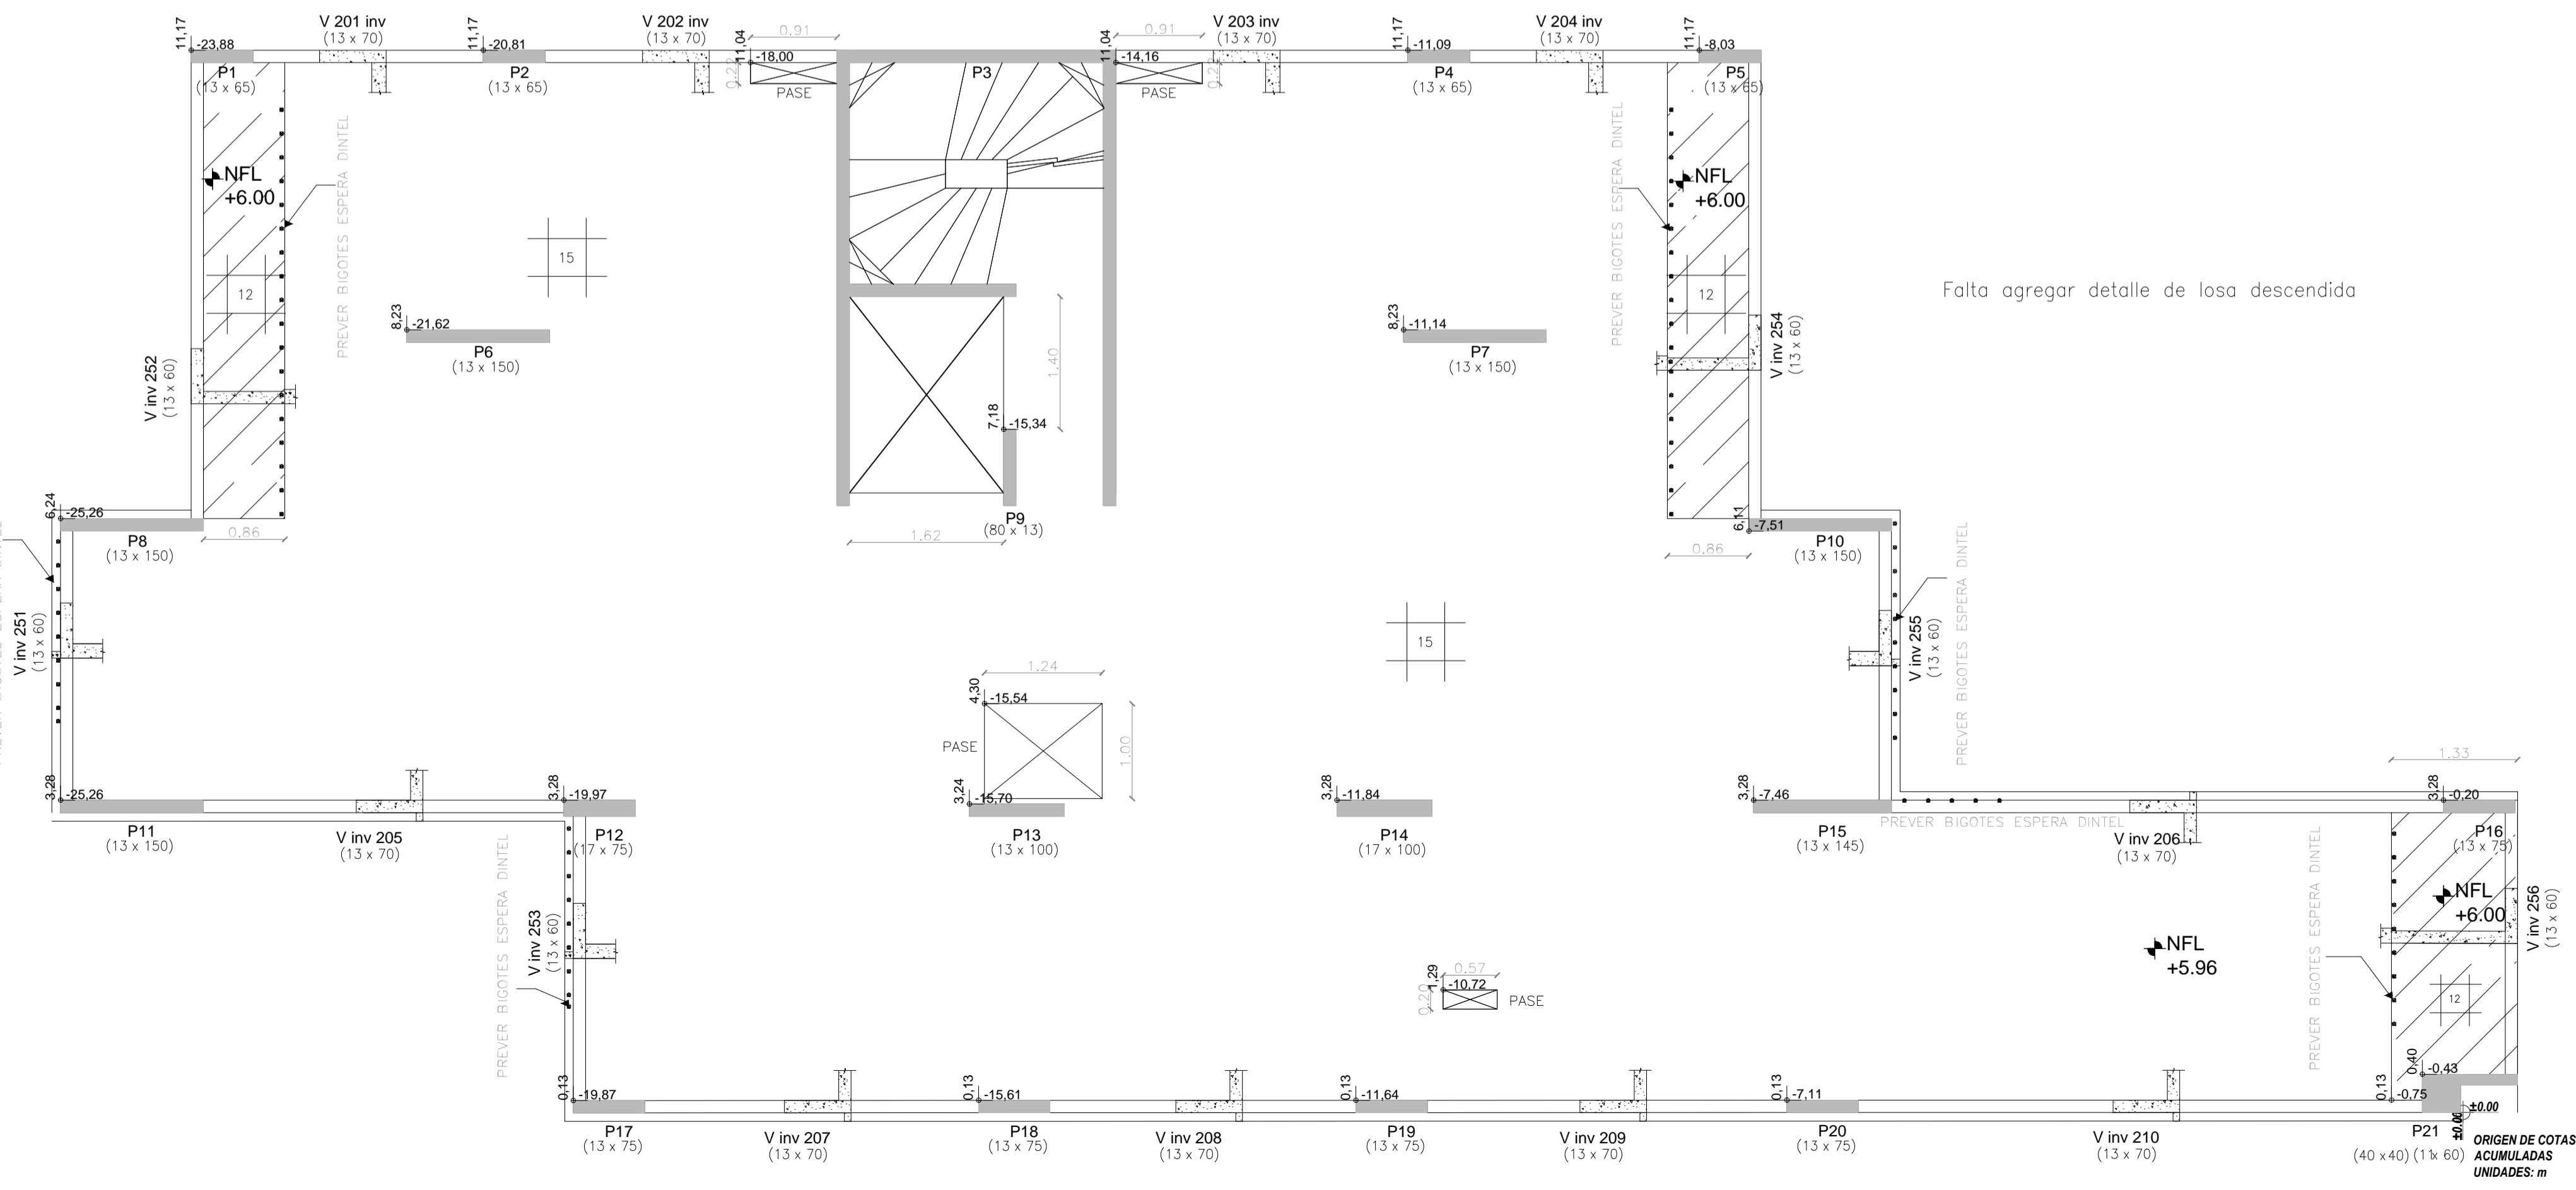

NOTAS:
UNIDAD DE COTAS: METROS
COORDENADA PLANIMÉTRICA: 8 10.00
ORIGEN DE COORDENADAS: CERVO DE ARQUITECTURA

FACULTAD DE INGENIERÍA – UNIVERSIDAD DE LA REPÚBLICA PROYECTO ESTRUCTURAL 1			
OBRA: EDIFICIO CITADINO PRADO – CALLE AGRACIADA –			
PLANO: PLANTA DE ENCOFRADO 1100 – 1200			
ESTUDIANTES: MARIO TOLOSA – NATALIA TOLOSA			
DOCENTES:		PLANO N°	
JORGE RODRIGUEZ		ENC 02	
SEBASTIAN DIEZ		FECHA:	
JUAN JOSE PERTUSSO		20/03/17	
REVISION		ESCALA:	
61		1:50	