

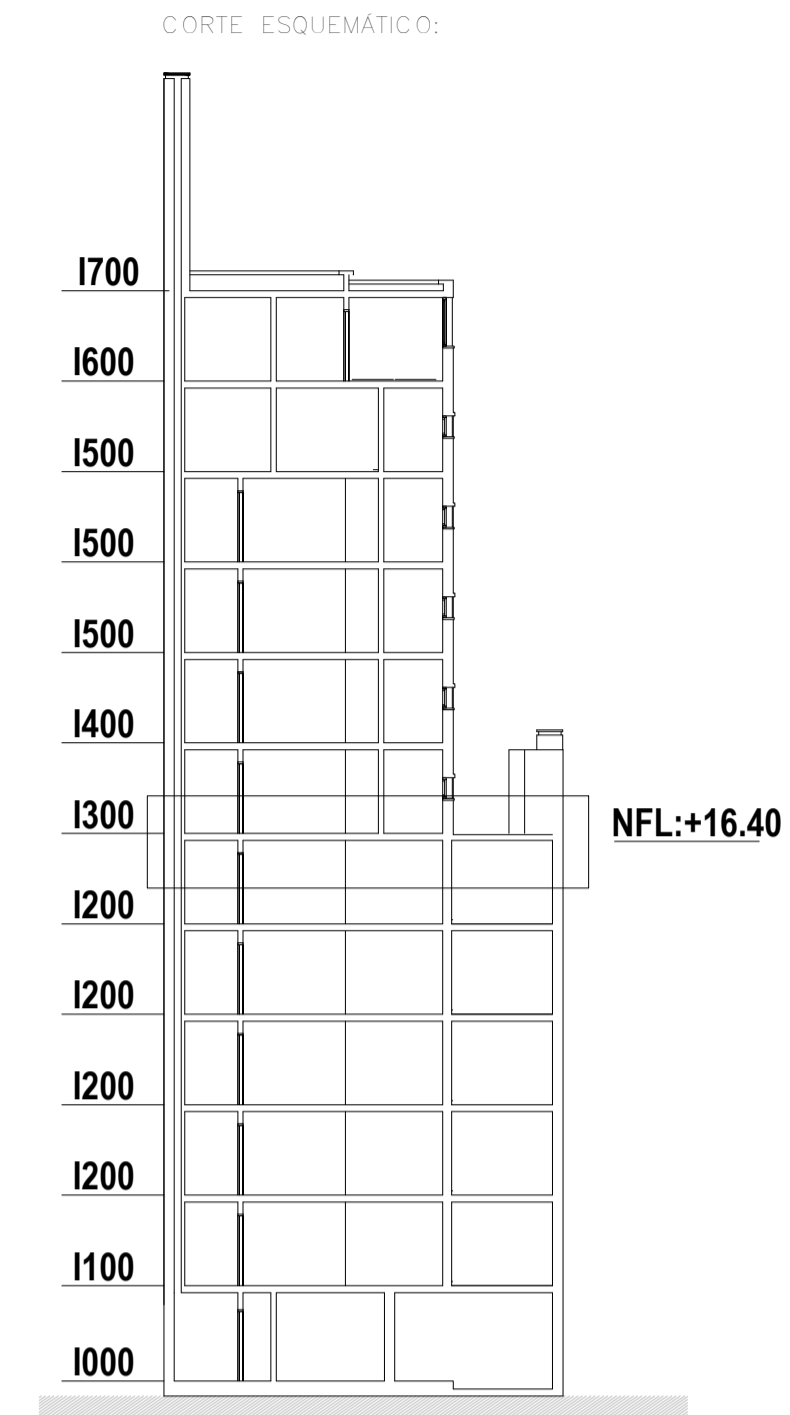
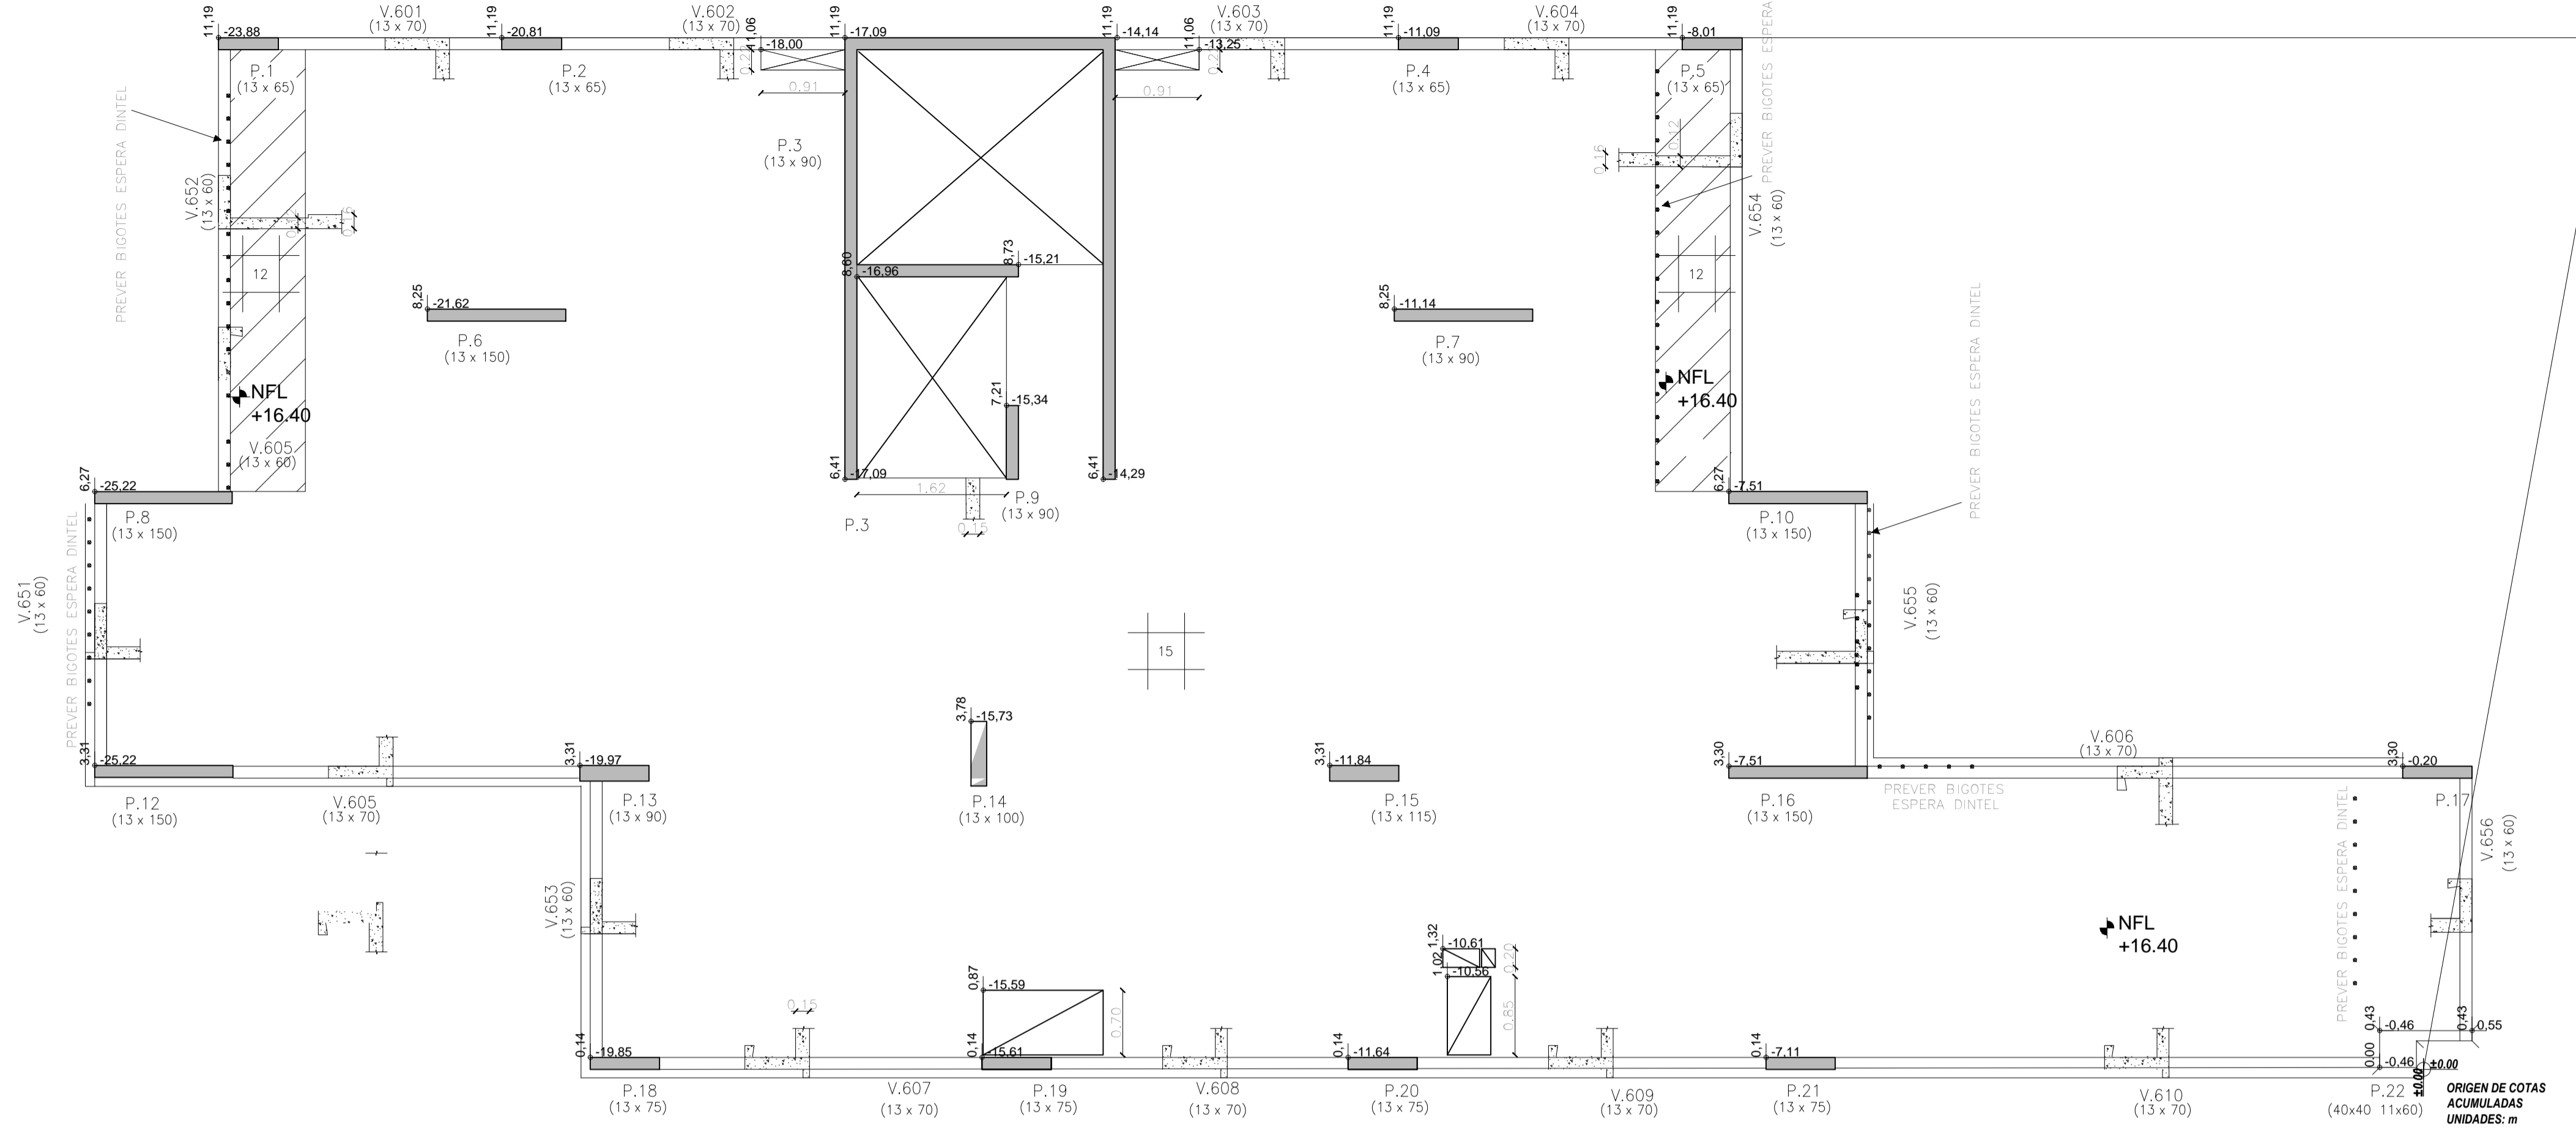


PLANTA DE ENCOFRADO ÍNDICE 1300
Escala 1:50

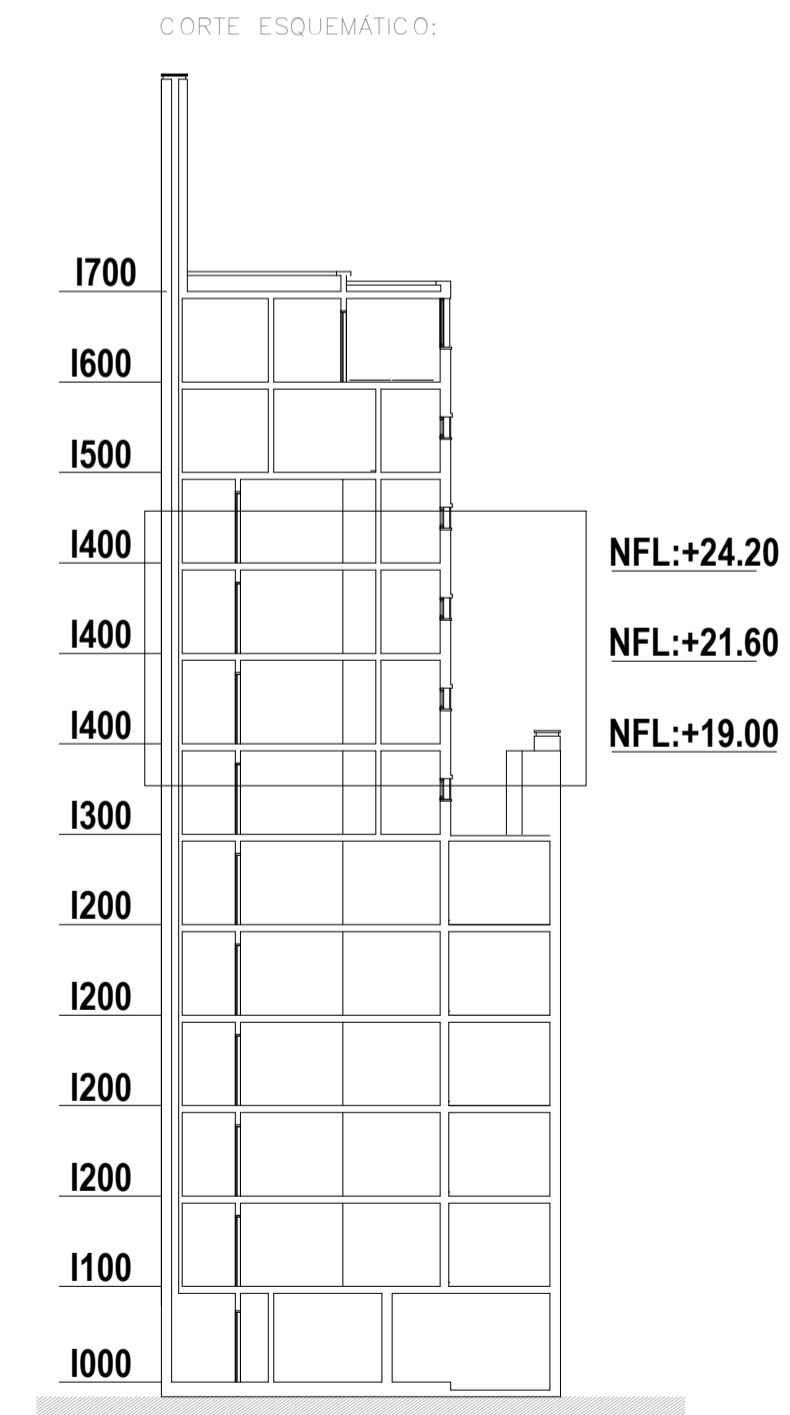

- REFERENCIAS:
- Losa descendida
 - Pilar que nace
 - Pilar que continua
 - Pilar que muere

PLANTA DE ENCOFRADO DE ÍNDICE 1400
Escala 1:50

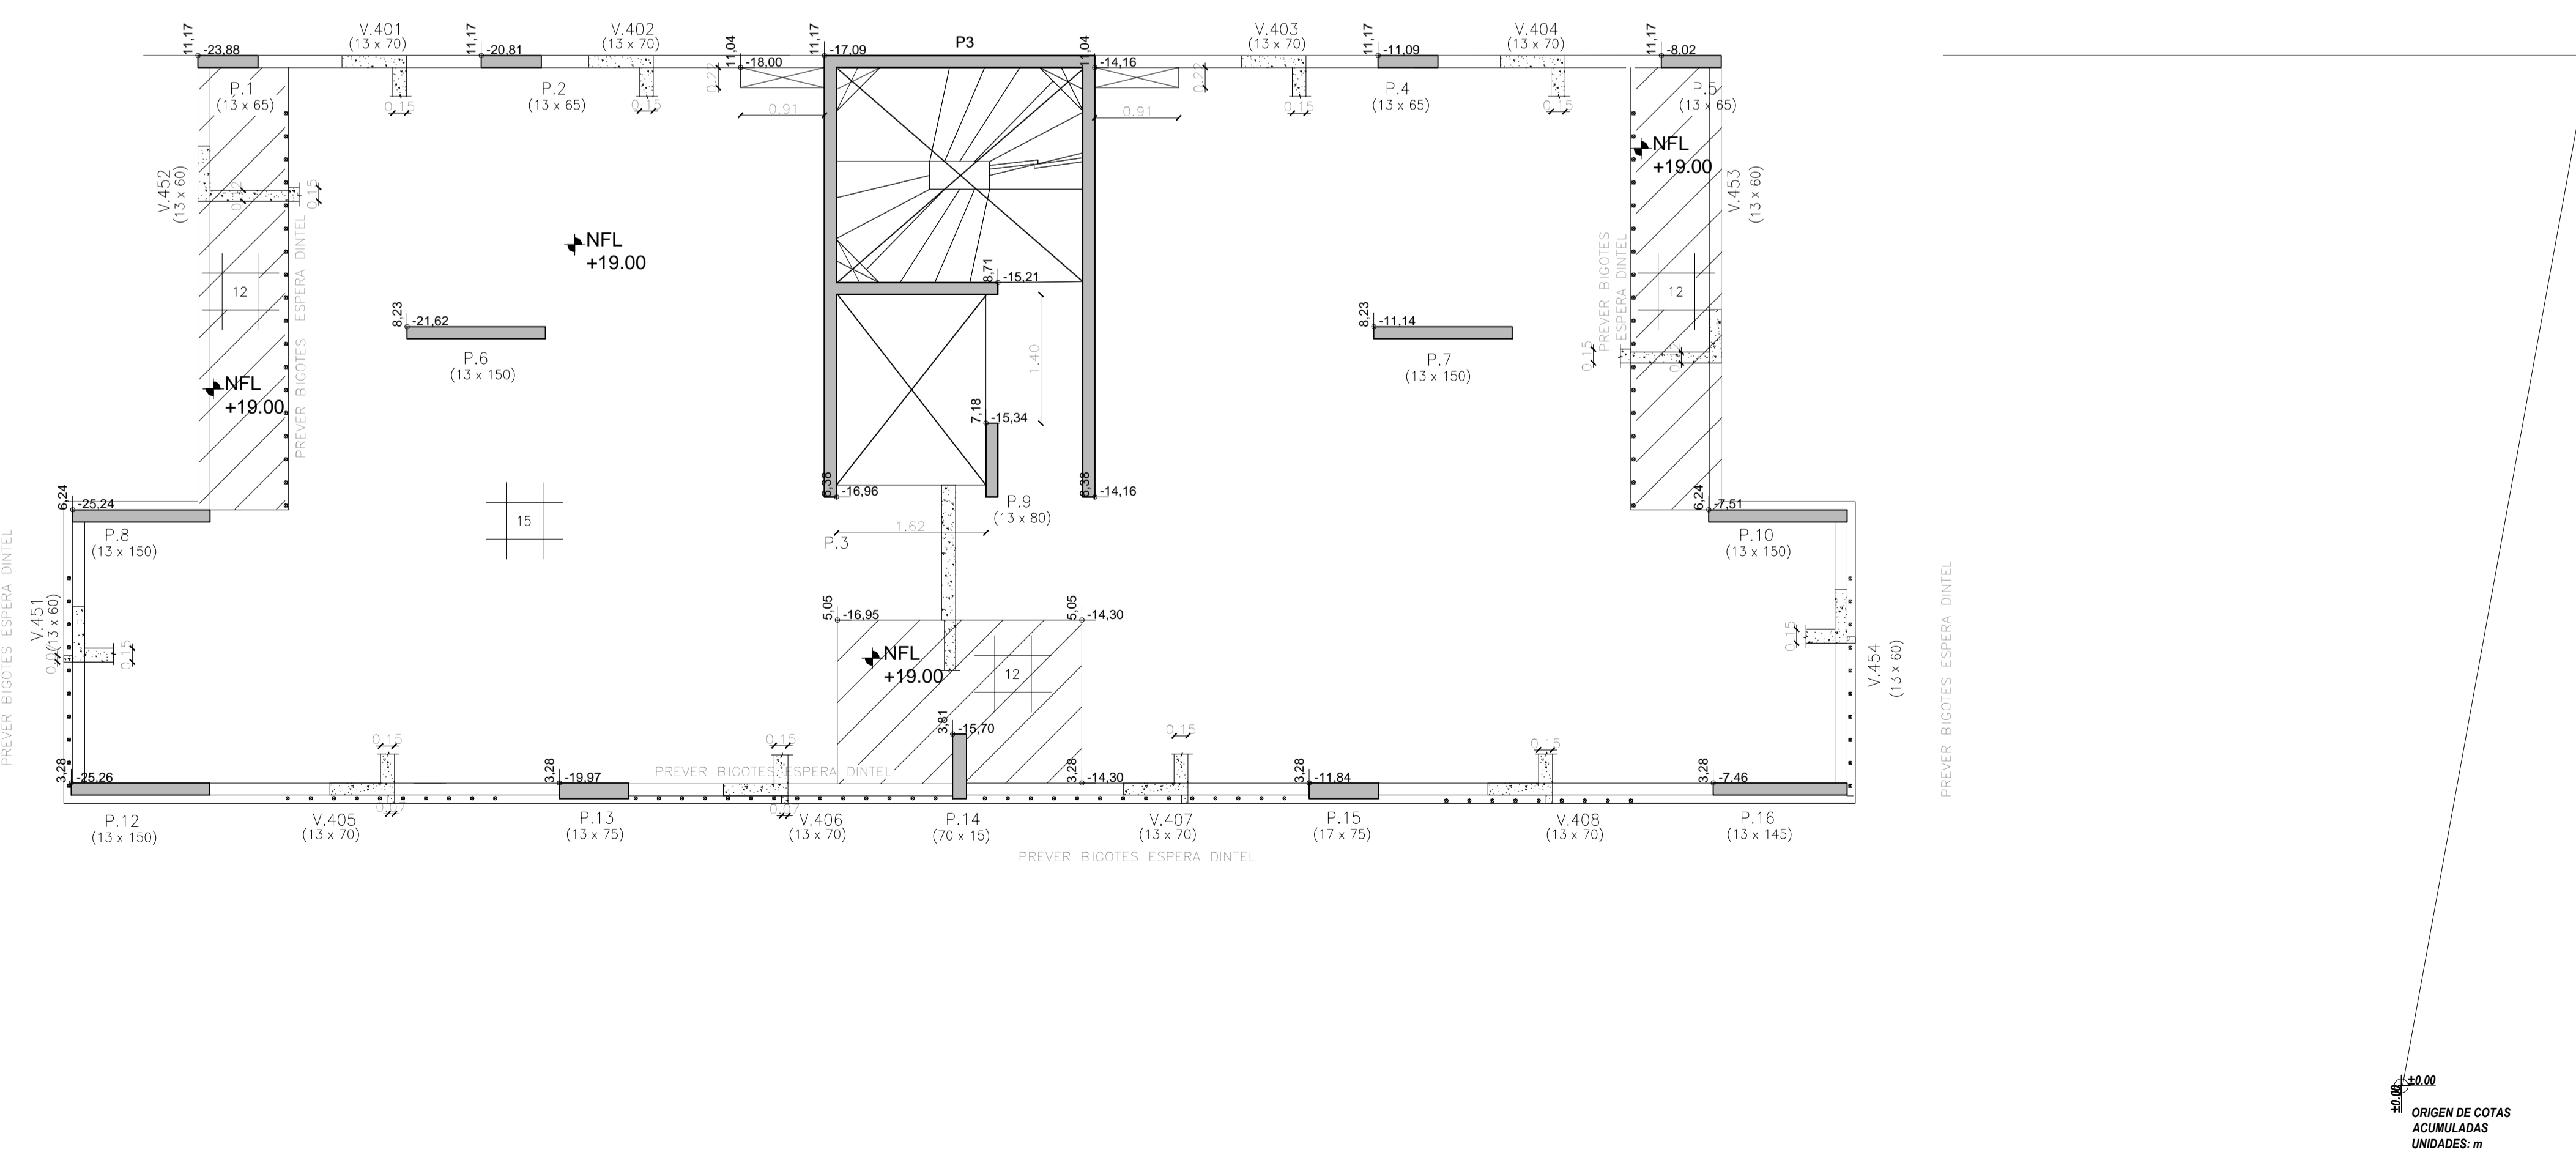

NOTAS:
UNIDAD DE COTAS: METROS
COORDENADA PLANIMÉTRICA: 0,00
ORIGEN DE COORDENADAS: CERRO DE ARQUITECTURA

FACULTAD DE INGENIERÍA – UNIVERSIDAD DE LA REPÚBLICA			
PROYECTO ESTRUCTURAL 1			
OBRA: EDIFICIO CIUDADINO PRADO – CALLE AGRACIADA –			
PLANO: PLANTA DE ENCOFRADO 1300 – 1400			
ESTUDIANTES: MARIO TOLOSA – NATALIA TOLOSA			
DOCENTES:		PLANO N°	
JORGE RODRIGUEZ		ENC 03	
SEBASTIAN DIESTE		FECHA:	
JUAN JOSE PERTUSSO		20/03/17	
REVISION:		ESCALA:	
61		1:50	