



PLANTA DE ENCOFRADO ÍNDICE 1600
Escala 1:50

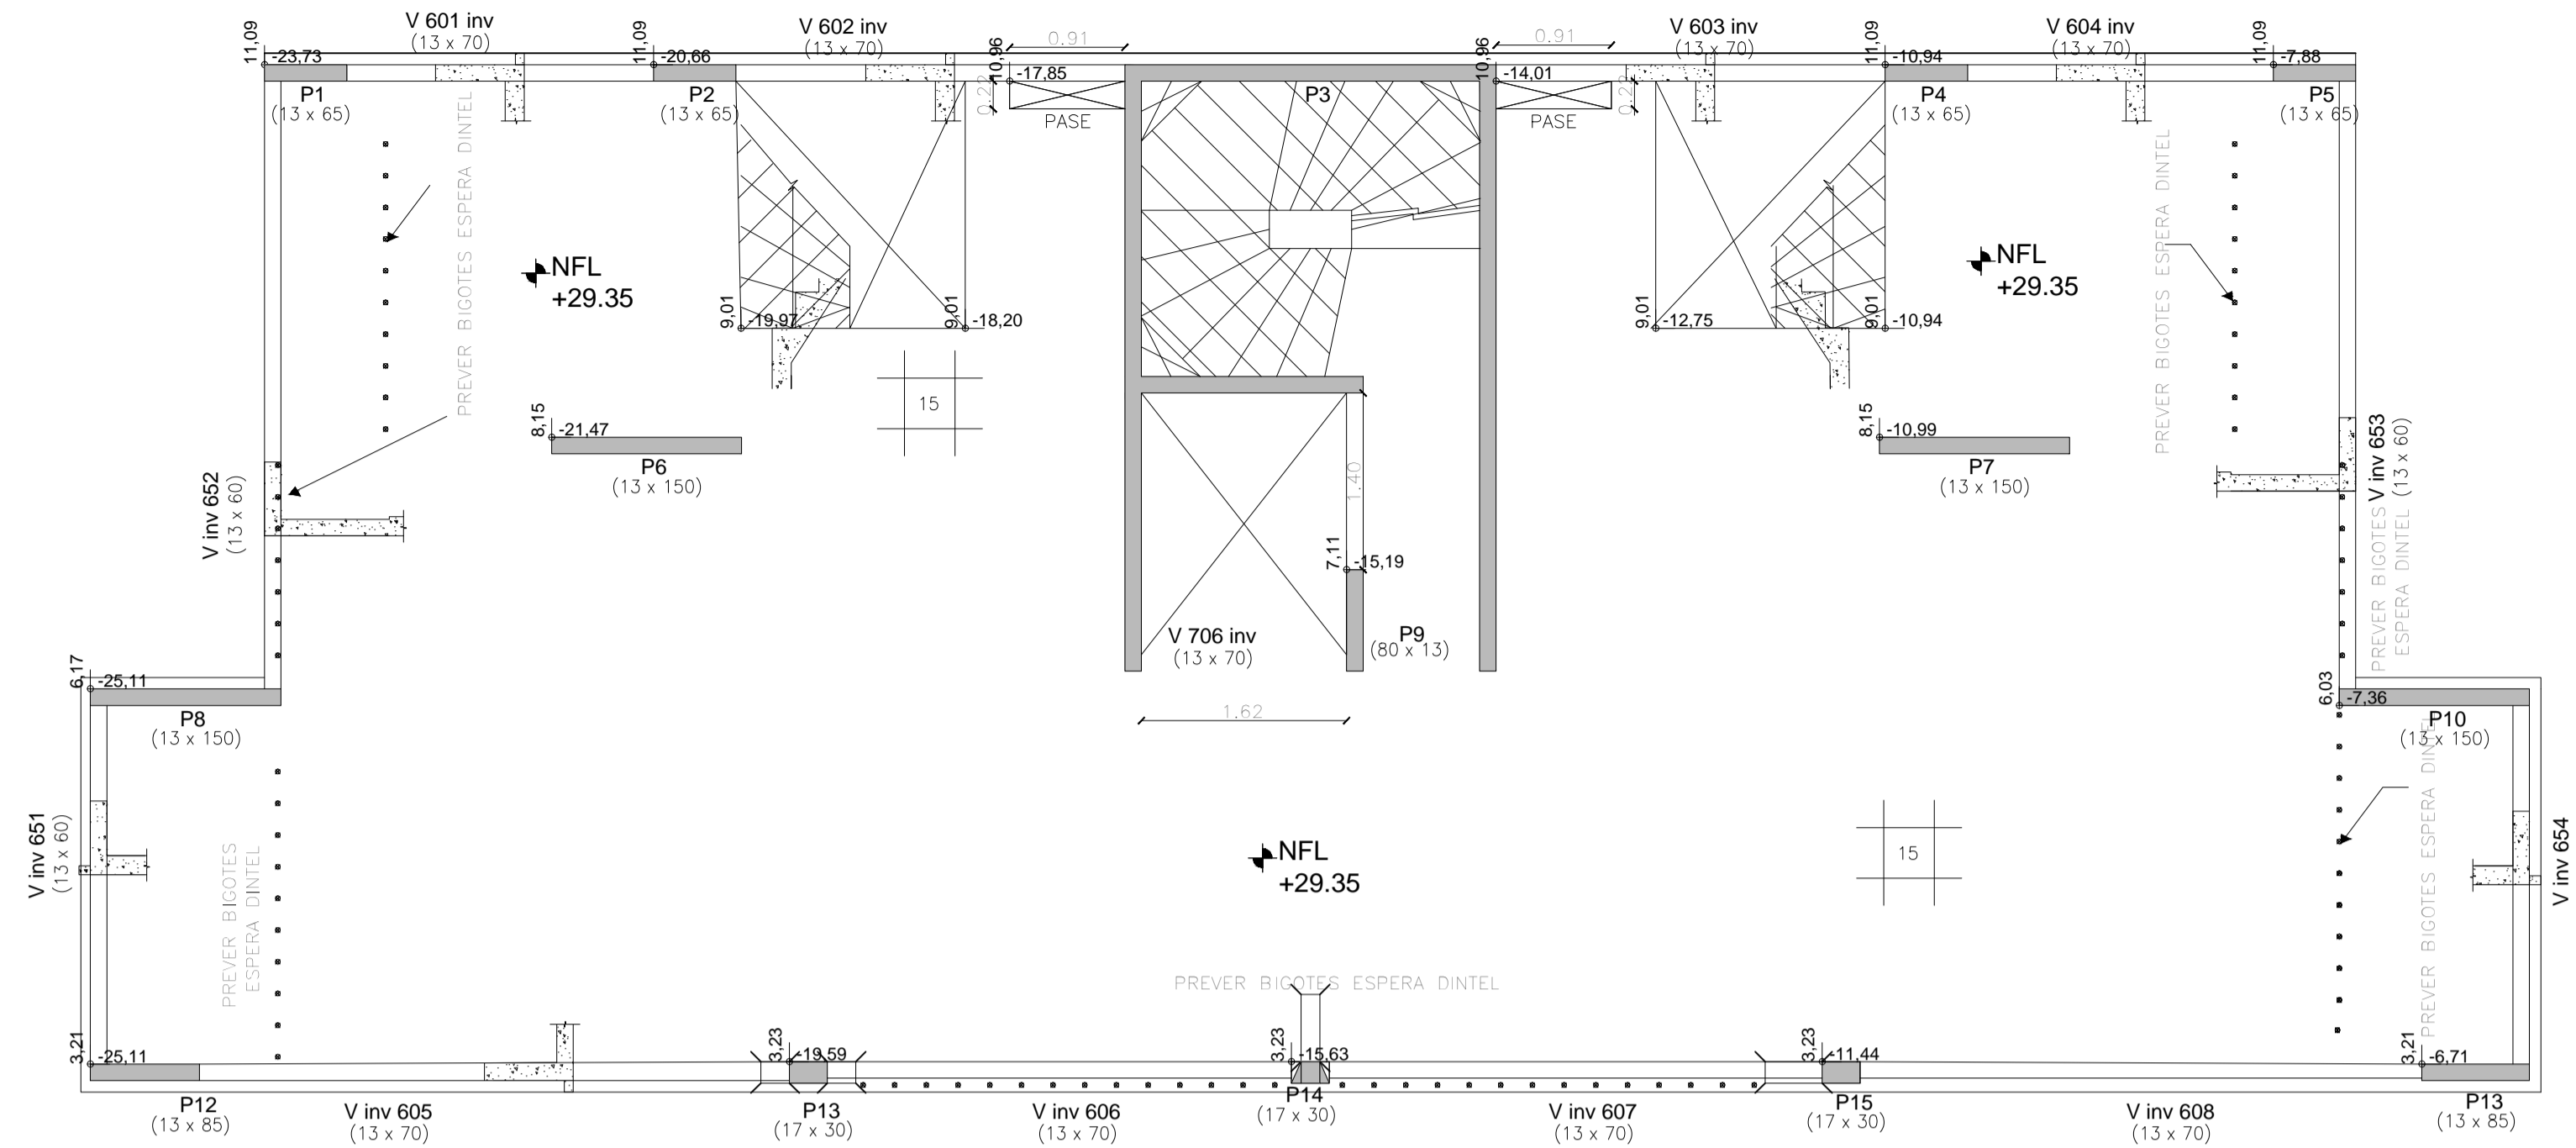


CORTE ESQUEMÁTICO:

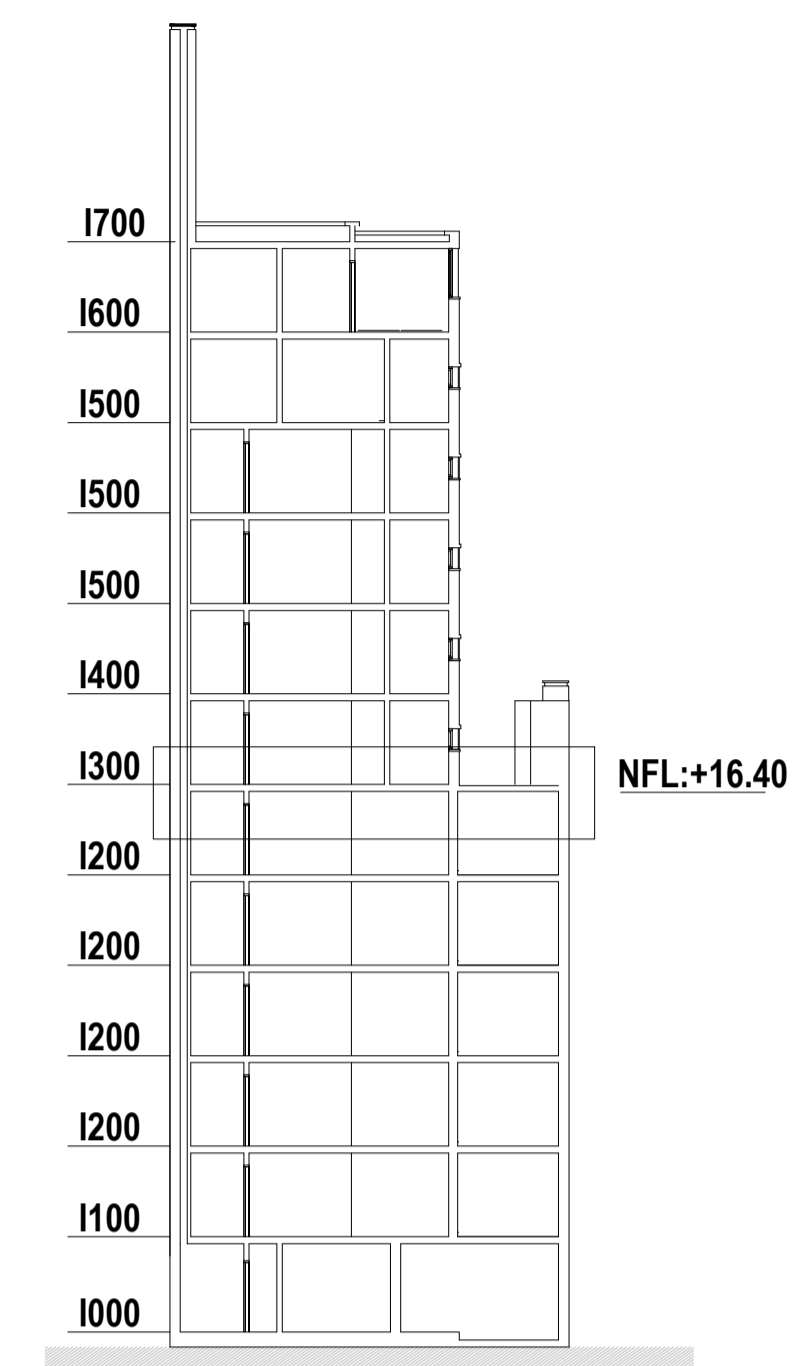


- REFERENCIAS:
- Losa descendida
 - Pilar que nace
 - Pilar que continua
 - Pilar que muere

PLANTA DE ENCOFRADO DE ÍNDICE 1500
Escala 1:50

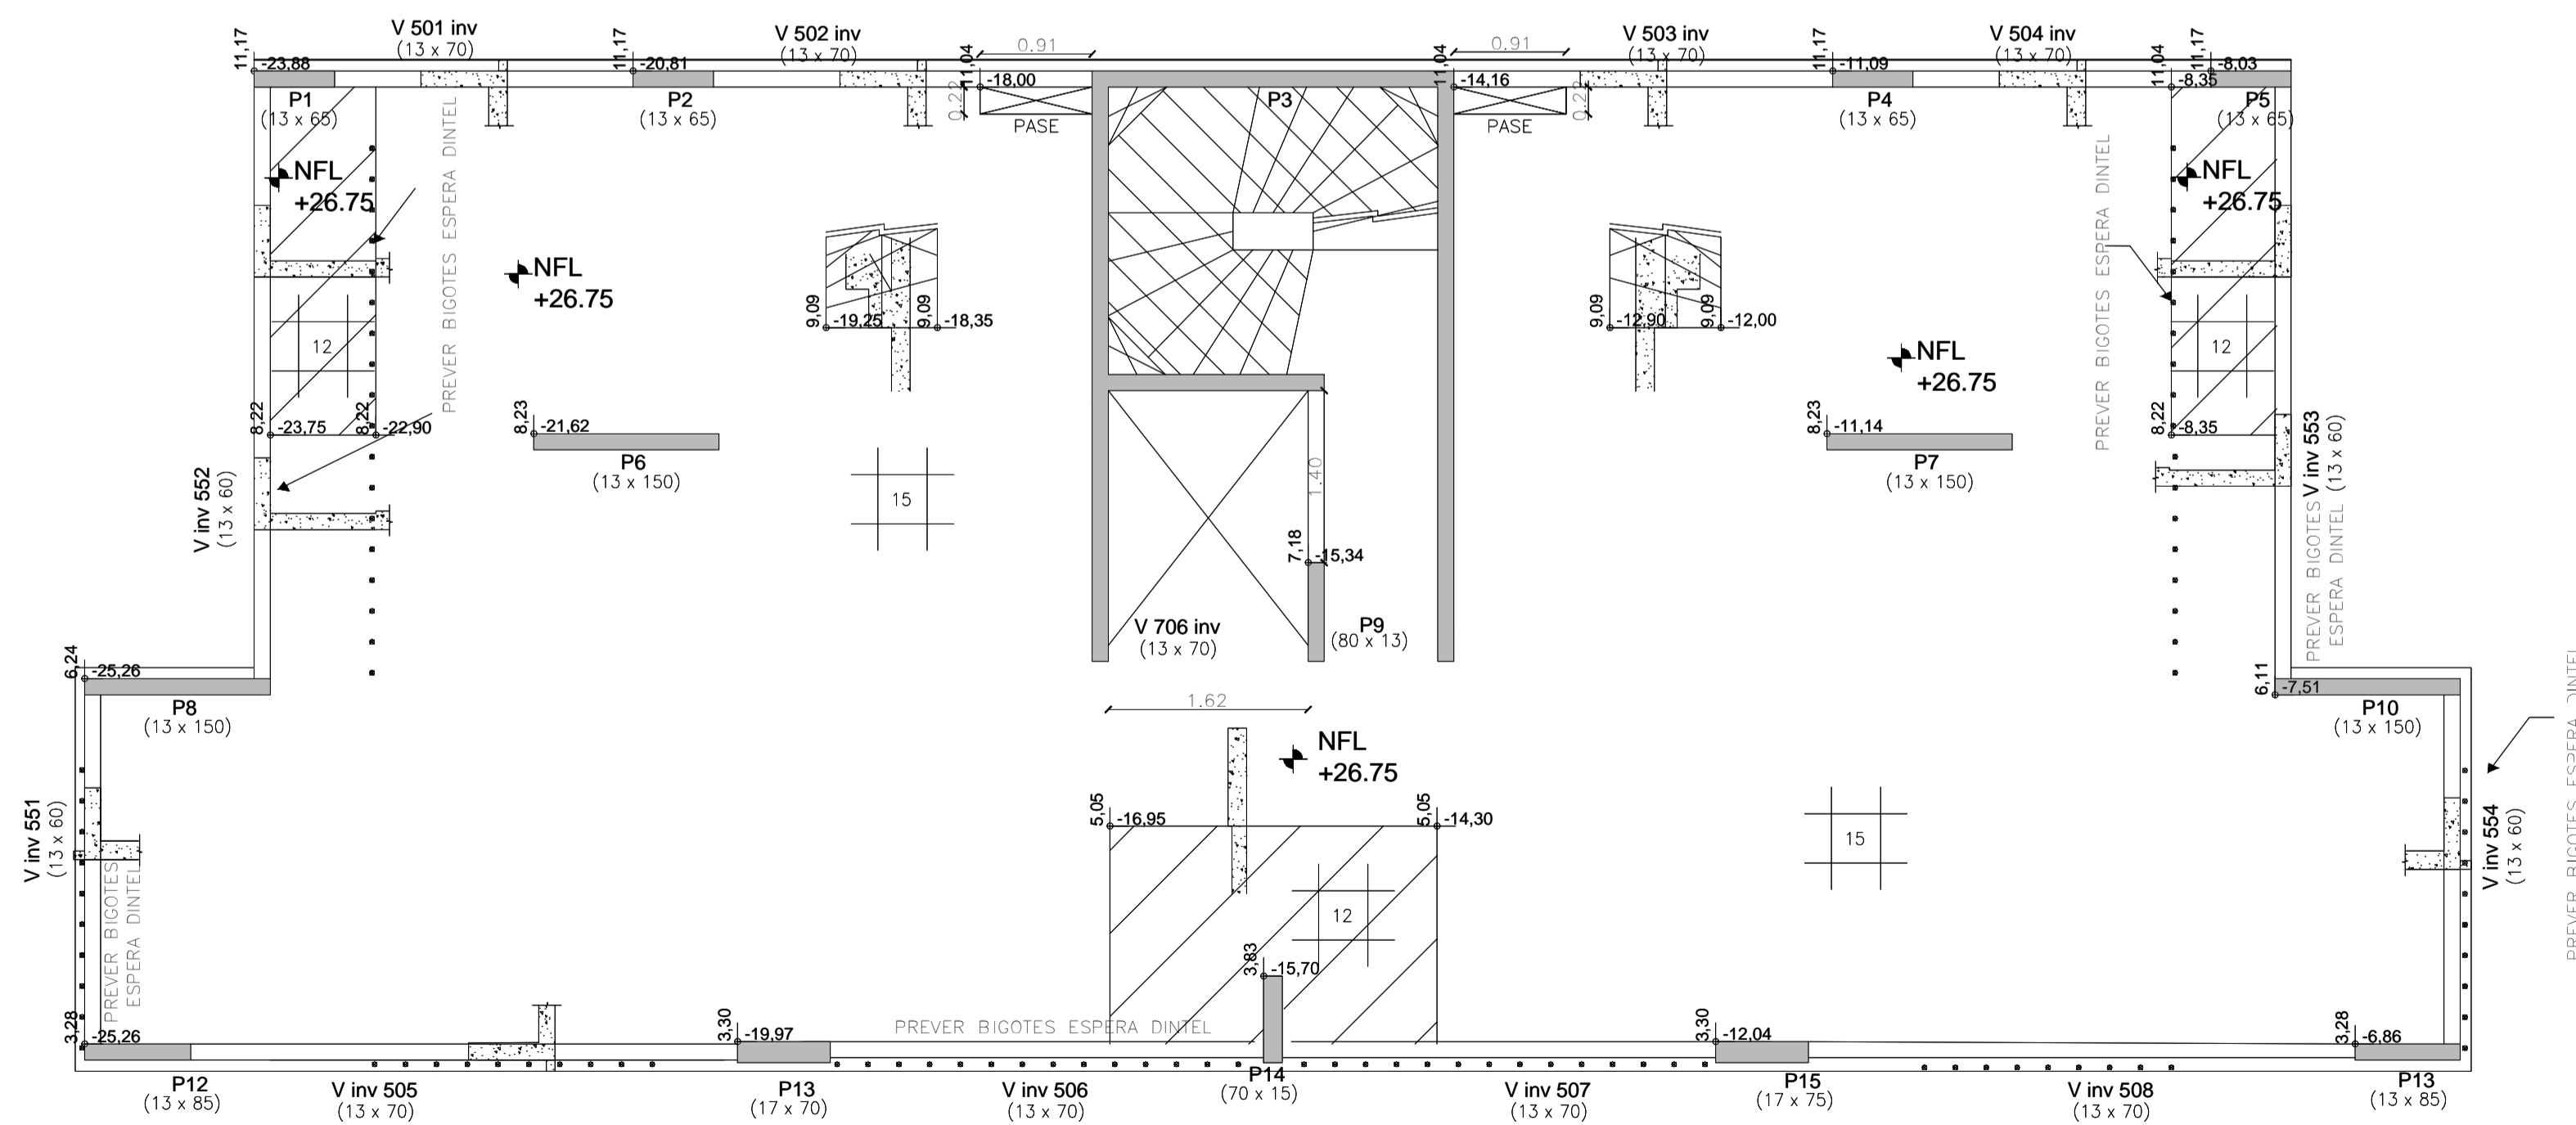

CORTE ESQUEMÁTICO:

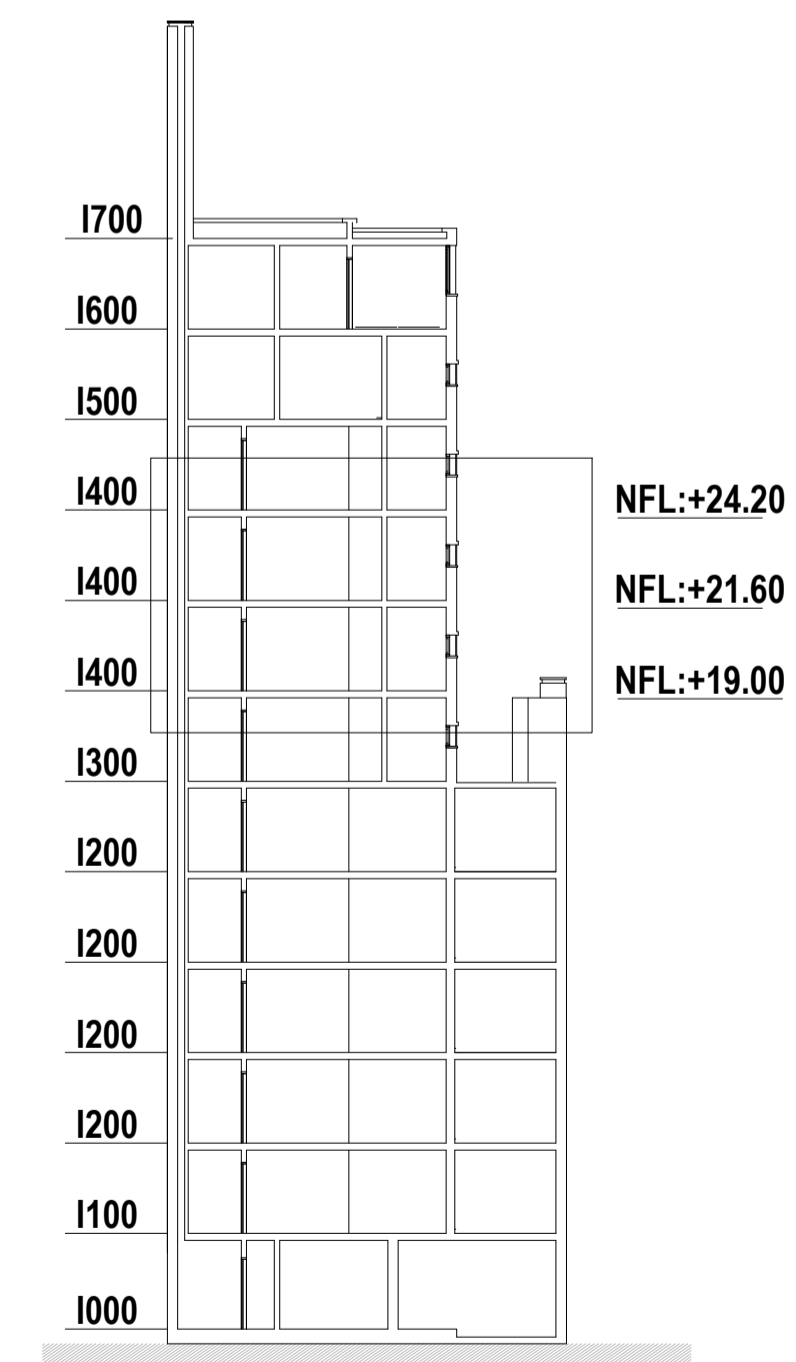

NOTAS:
UNIDAD DE COTAS: METROS
COORDENADA PLANIMÉTRICA: 0,00
ORIGEN DE COORDENADAS: CERÓ DE ARQUITECTURA

FACULTAD DE INGENIERÍA – UNIVERSIDAD DE LA REPÚBLICA
PROYECTO ESTRUCTURAL 1

OBRA: EDIFICIO CIUDADINO PRADO – CALLE AGRACIADA –

PLANO: PLANTA DE ENCOFRADO 1500 – 1600

ESTUDIANTES: MARIO TOLOSA – NATALIA TOLOSA

DOCENTES: JORGE RODRIGUEZ
SEBASTIÁN DIESTE
JUAN JOSÉ PERTUSSO

FECHA: 20/03/17 ESCALA: 1:50 REVISIÓN: 01

PLANO N°
ENC 04