



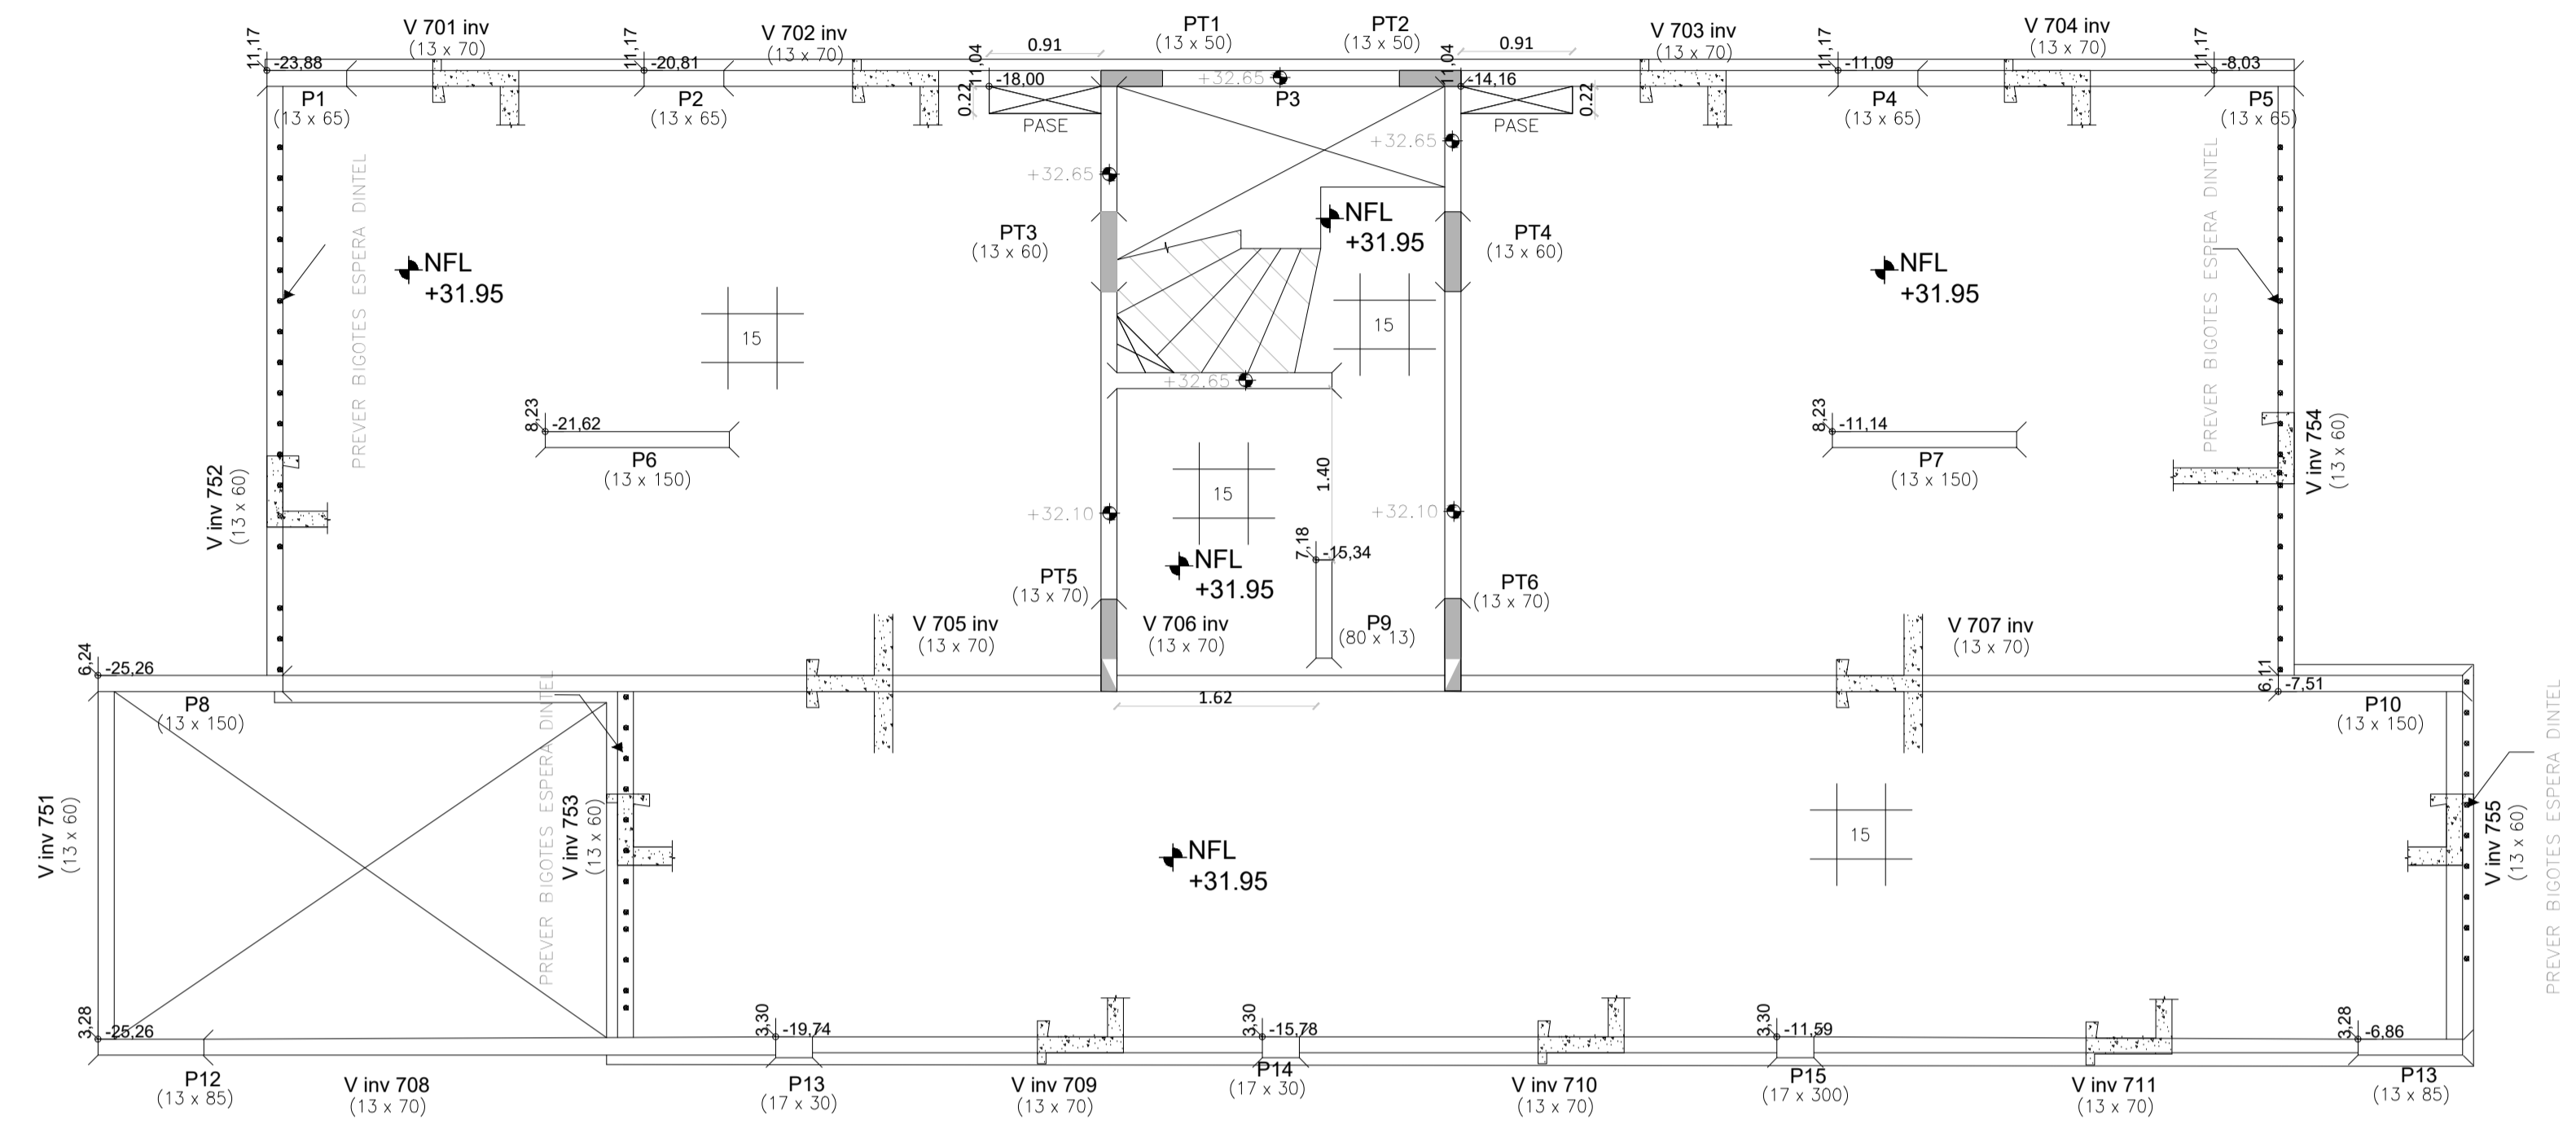
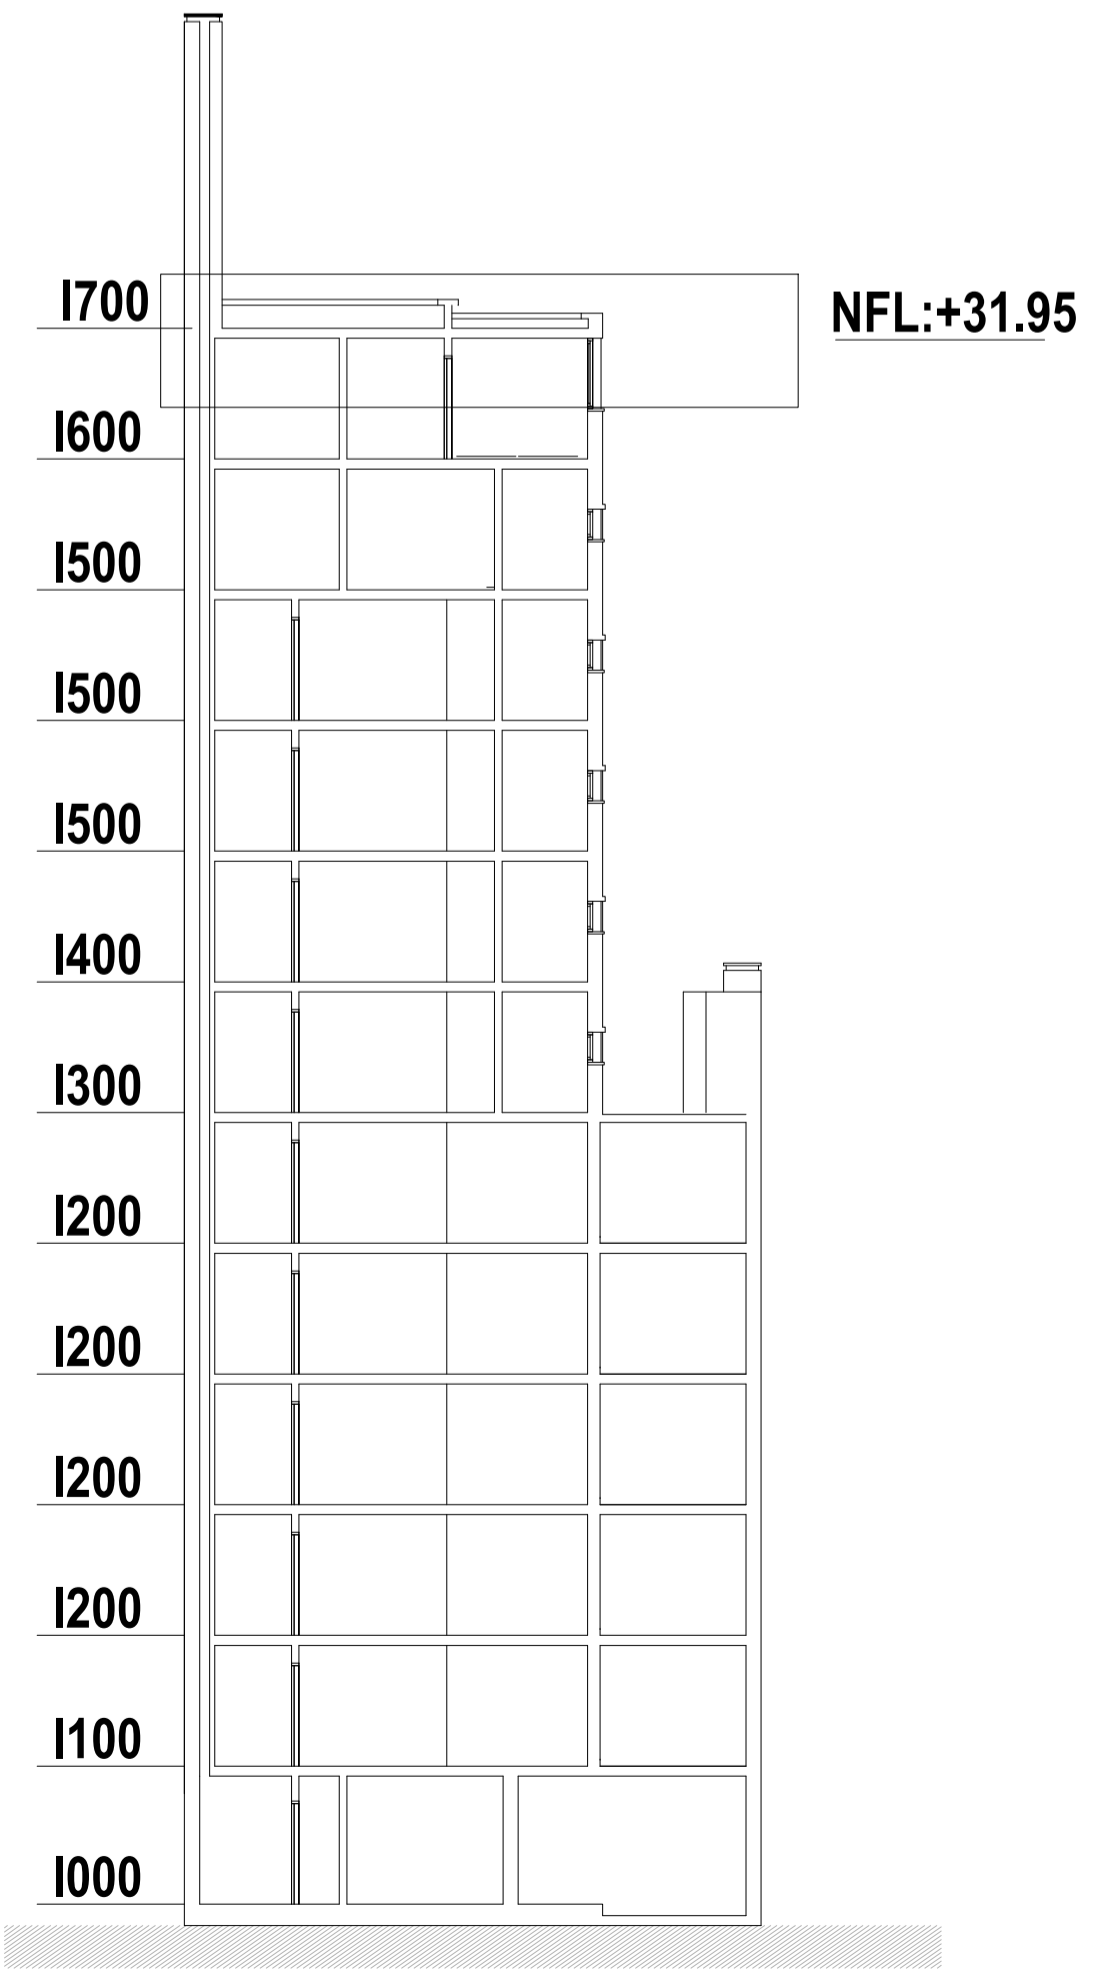


- REFERENCIAS:
-  Losa descendida
 -  Pilar que nace
 -  Pilar que continuo
 -  Pilar que muere

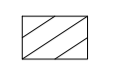

CORTE ESQUEMÁTICO:



NOTAS:
UNIDAD DE COTAS: METROS
COORDENADA PLANIMÉTRICA: 0,00
ORIGEN DE COORDENADAS: CERÓ DE ARQUITECTURA

FACULTAD DE INGENIERIA – UNIVERSIDAD DE LA REPÚBLICA PROYECTO ESTRUCTURAL 1			
OBRA: EDIFICIO CIUDADINO PRADO – CALLE AGRACIADA –			
PLANO: PLANTA DE ENCOFRADO 1700			
ESTUDIANTES: MARIO TOLOSA – NATALIA TOLOSA			
DOCENTES: JORGE RODRIGUEZ SERBASTIAN DIESTE JUAN JOSE PERTUSSO			PLANO N° ENC 05
FECHA: 20/03/17	ESCALA: 1:50	REVISIÓN: 01	