


PROYECTO
de
MUELLE DE ABRIGO
en la
BAHIA DE PIRIAPOLIS
PERFILES TRANSVERSALES


ESCALA $\frac{1}{1000}$

Montevideo Agosto 1914
El ingeniero
Em. Barros


SECCION SEGUN hl

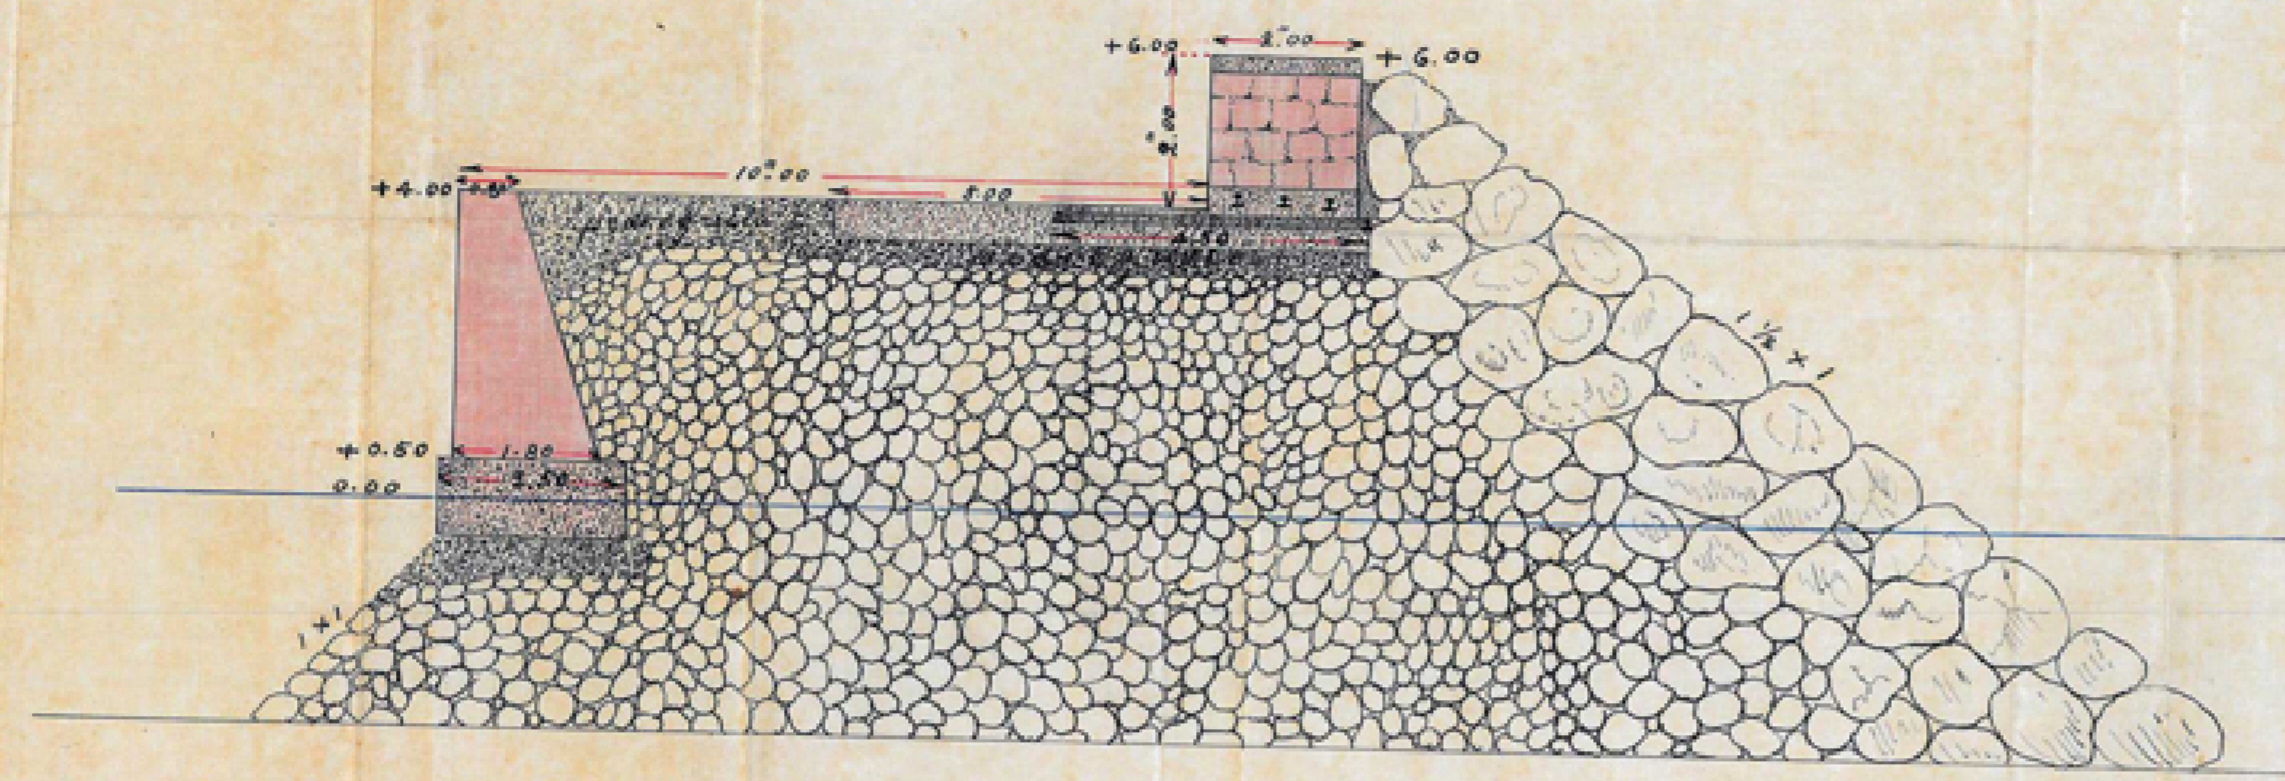


SECCION SEGUN ml

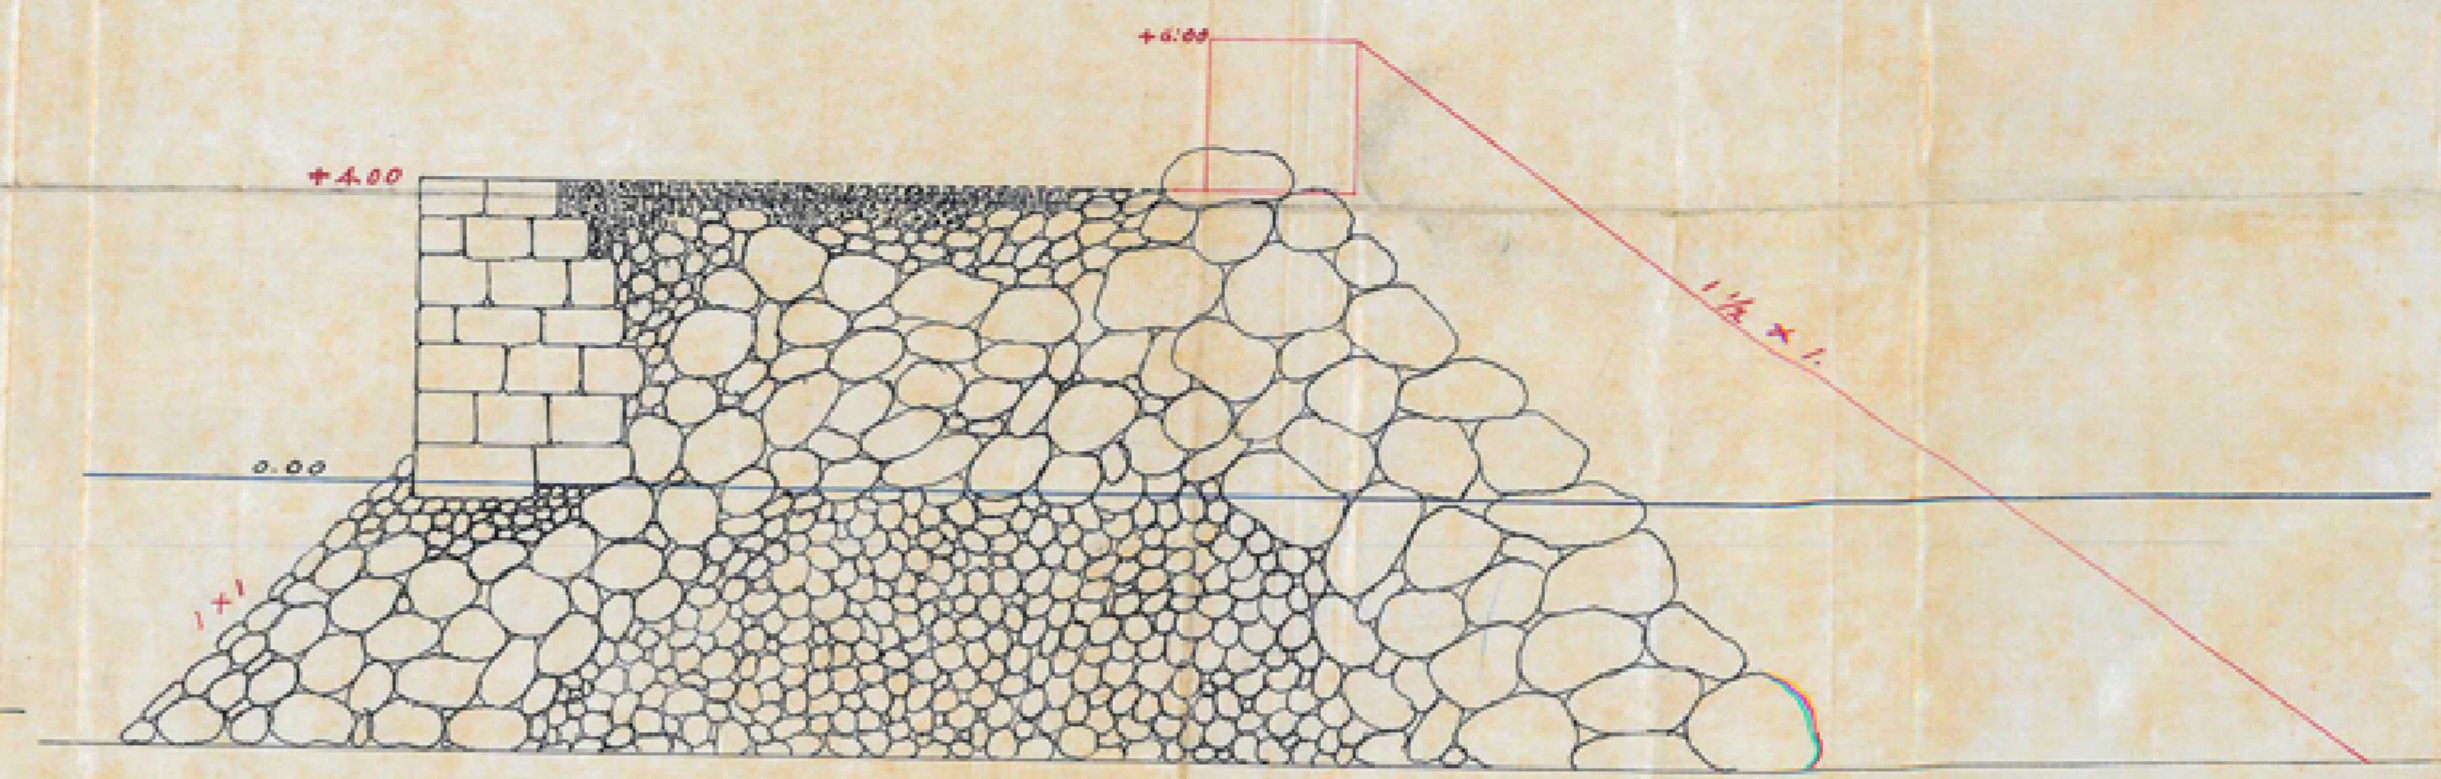

SECCION SEGUN op

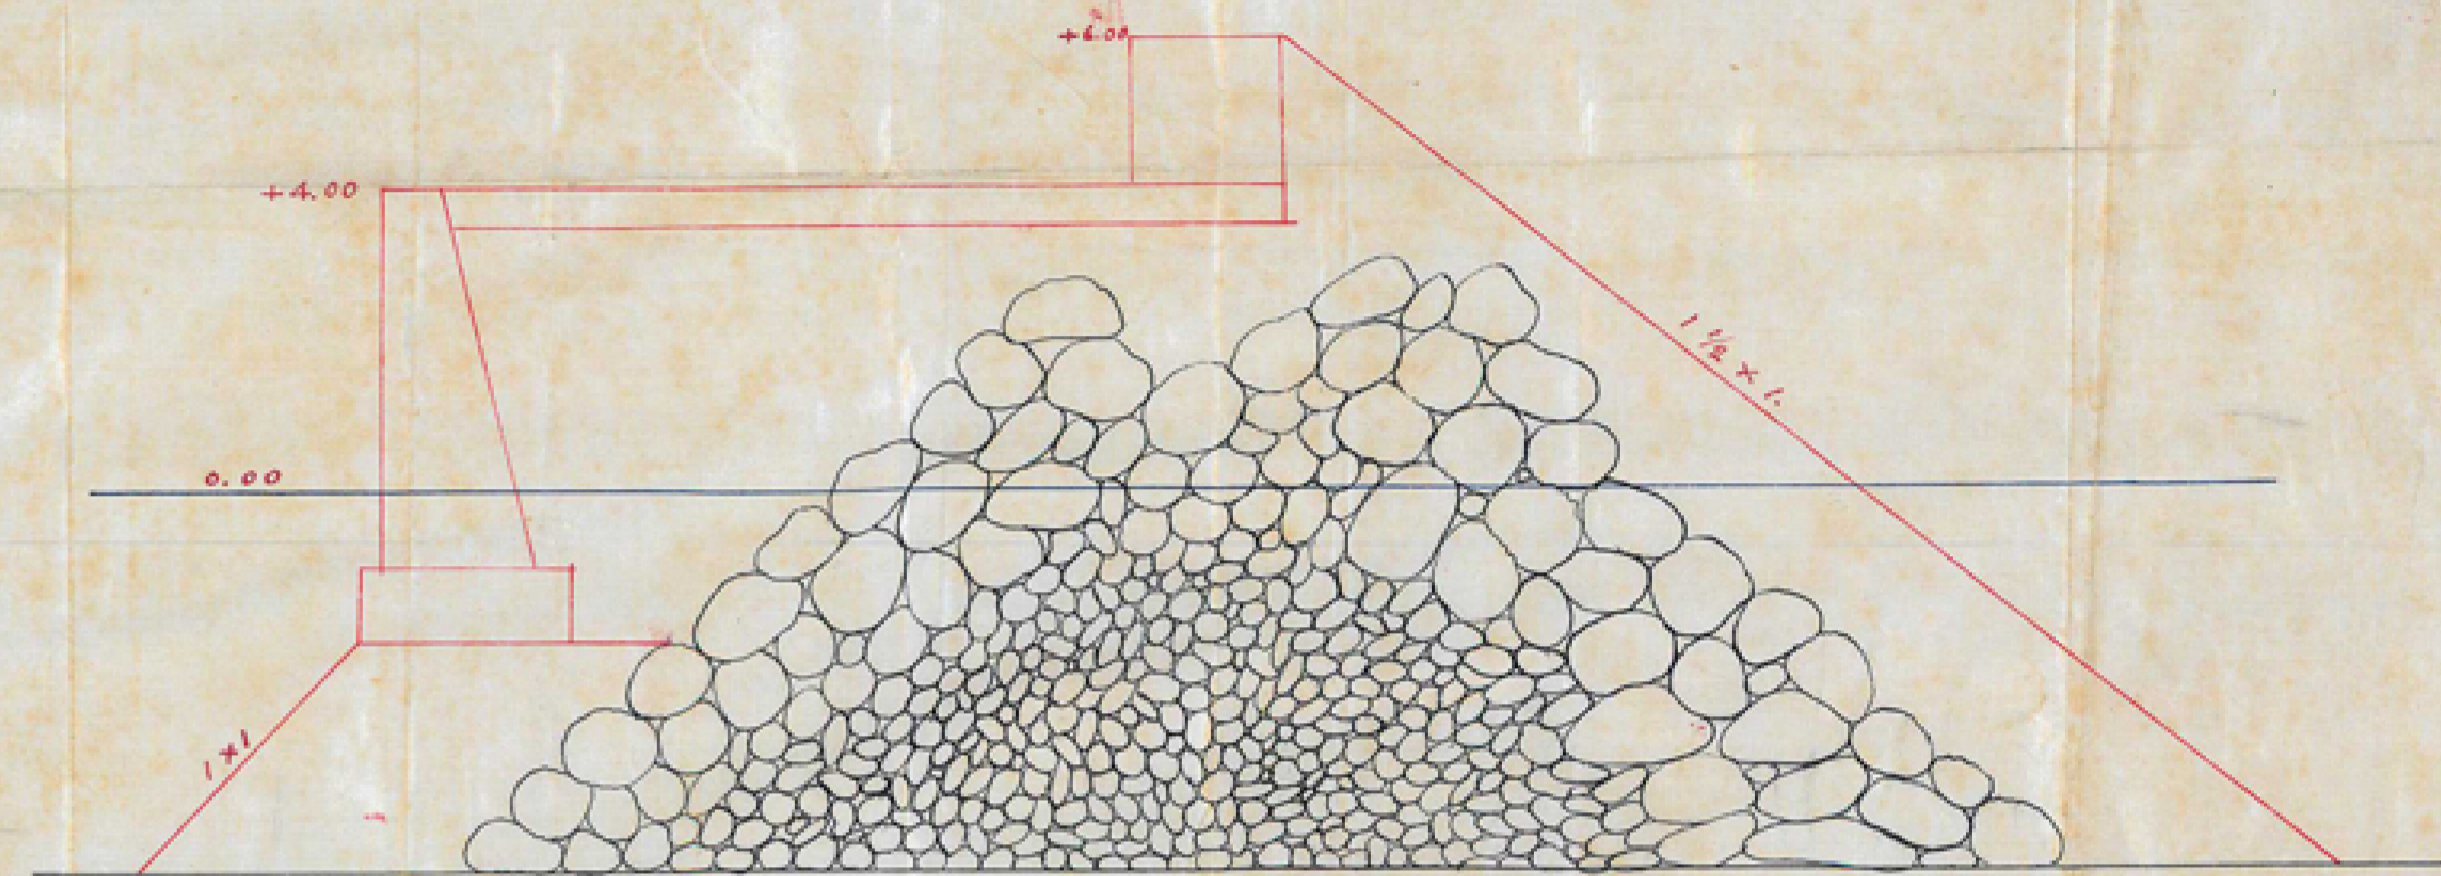

SECCION SEGUN ps

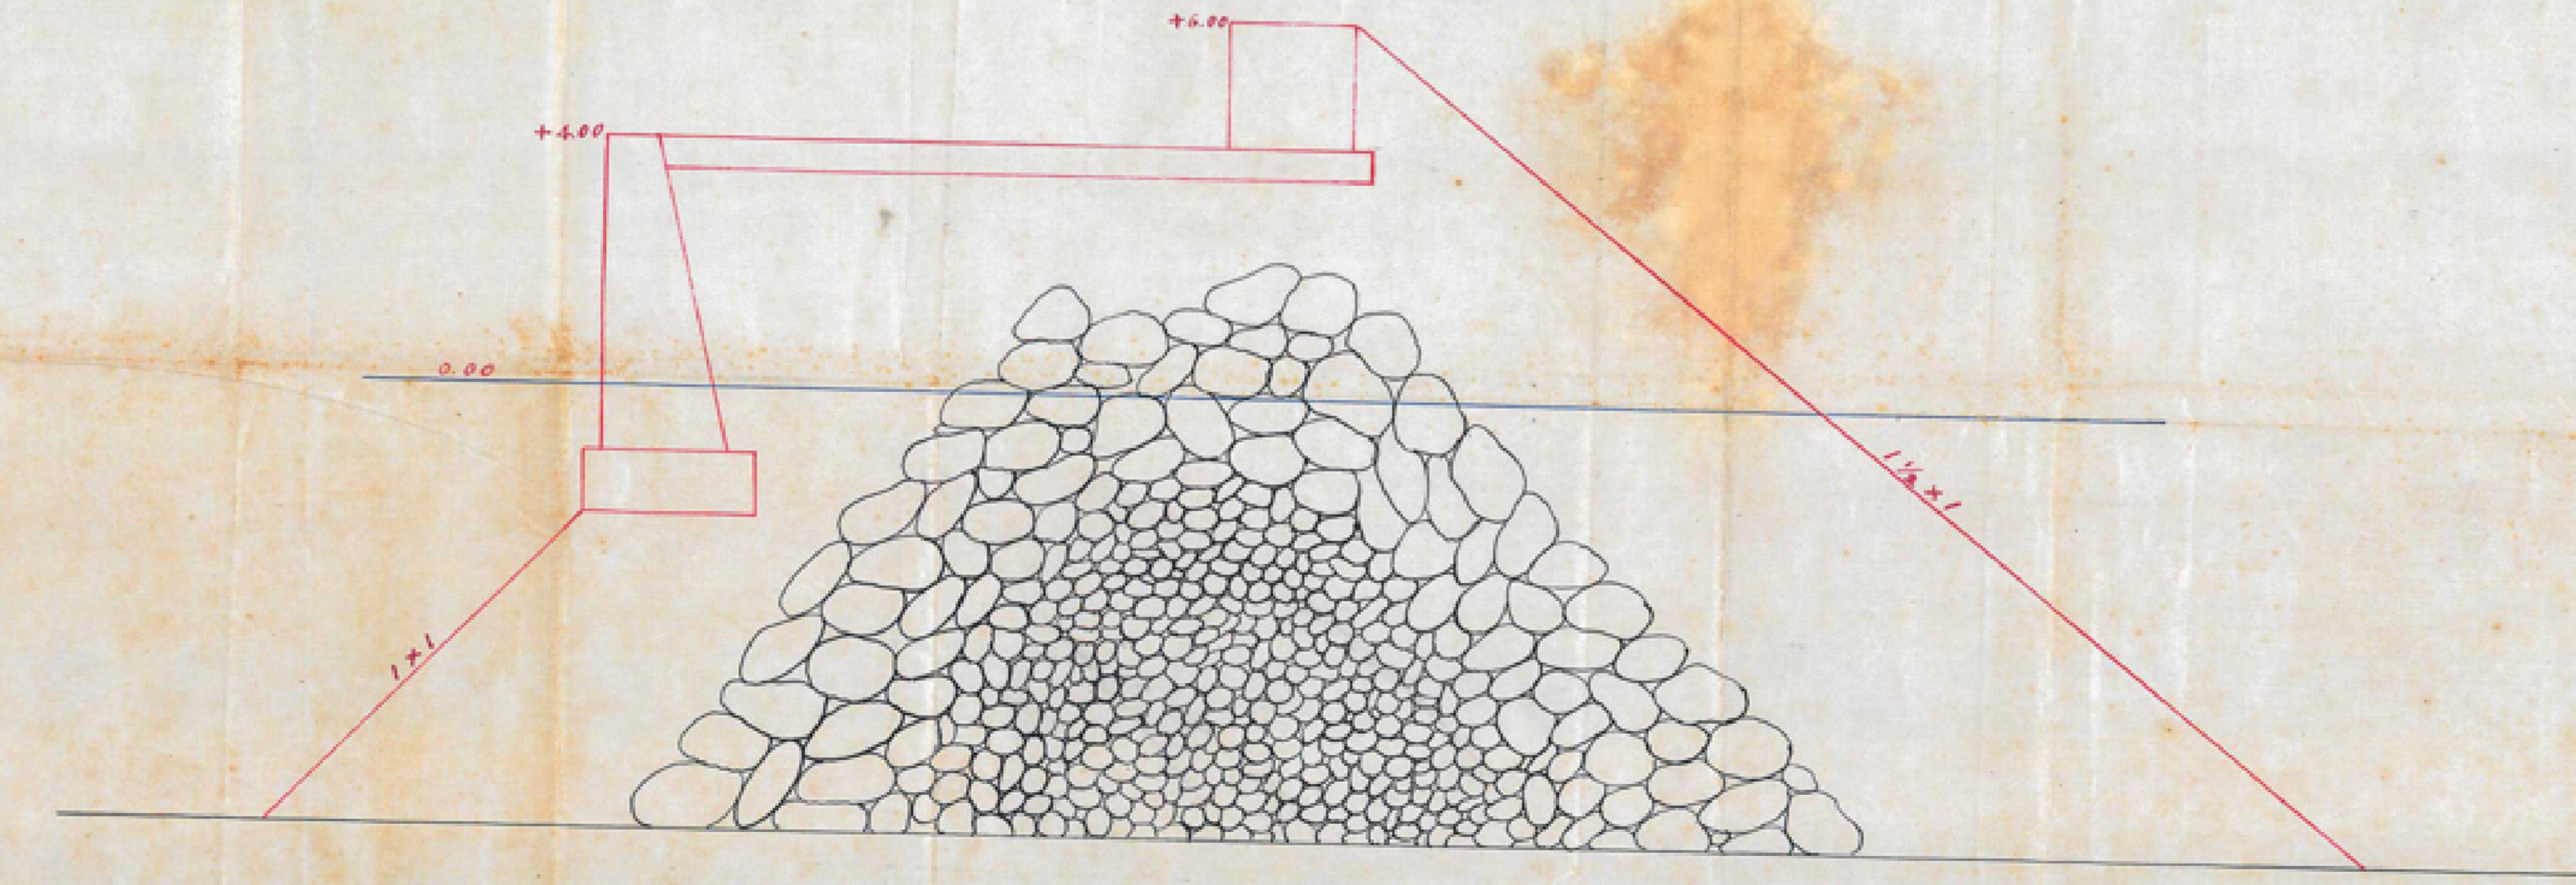

PLANO de lo DESVIOS SOBRE EL MUELLE

ESCALA 1:1000

