

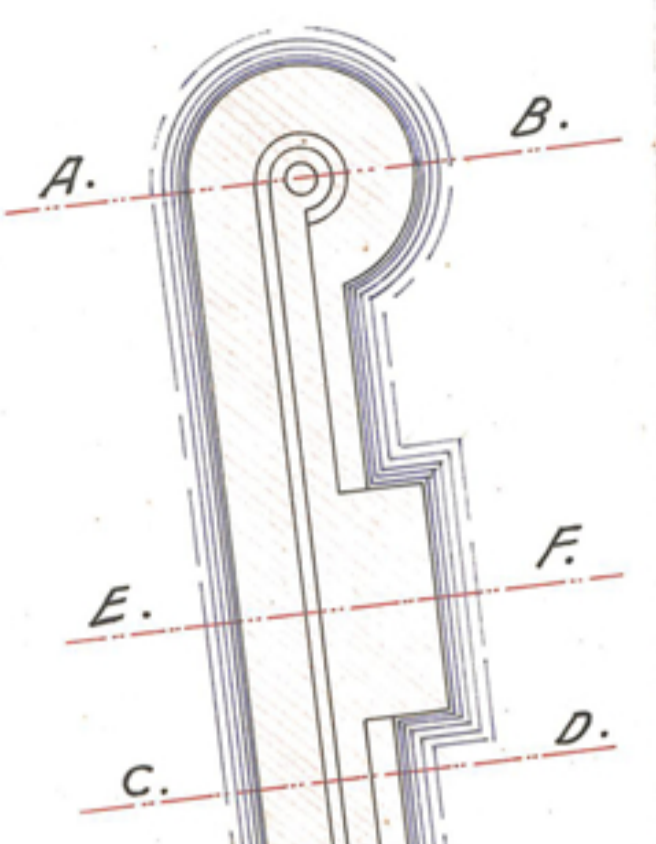


— PERFIL DEL MORRO POR A.B. —

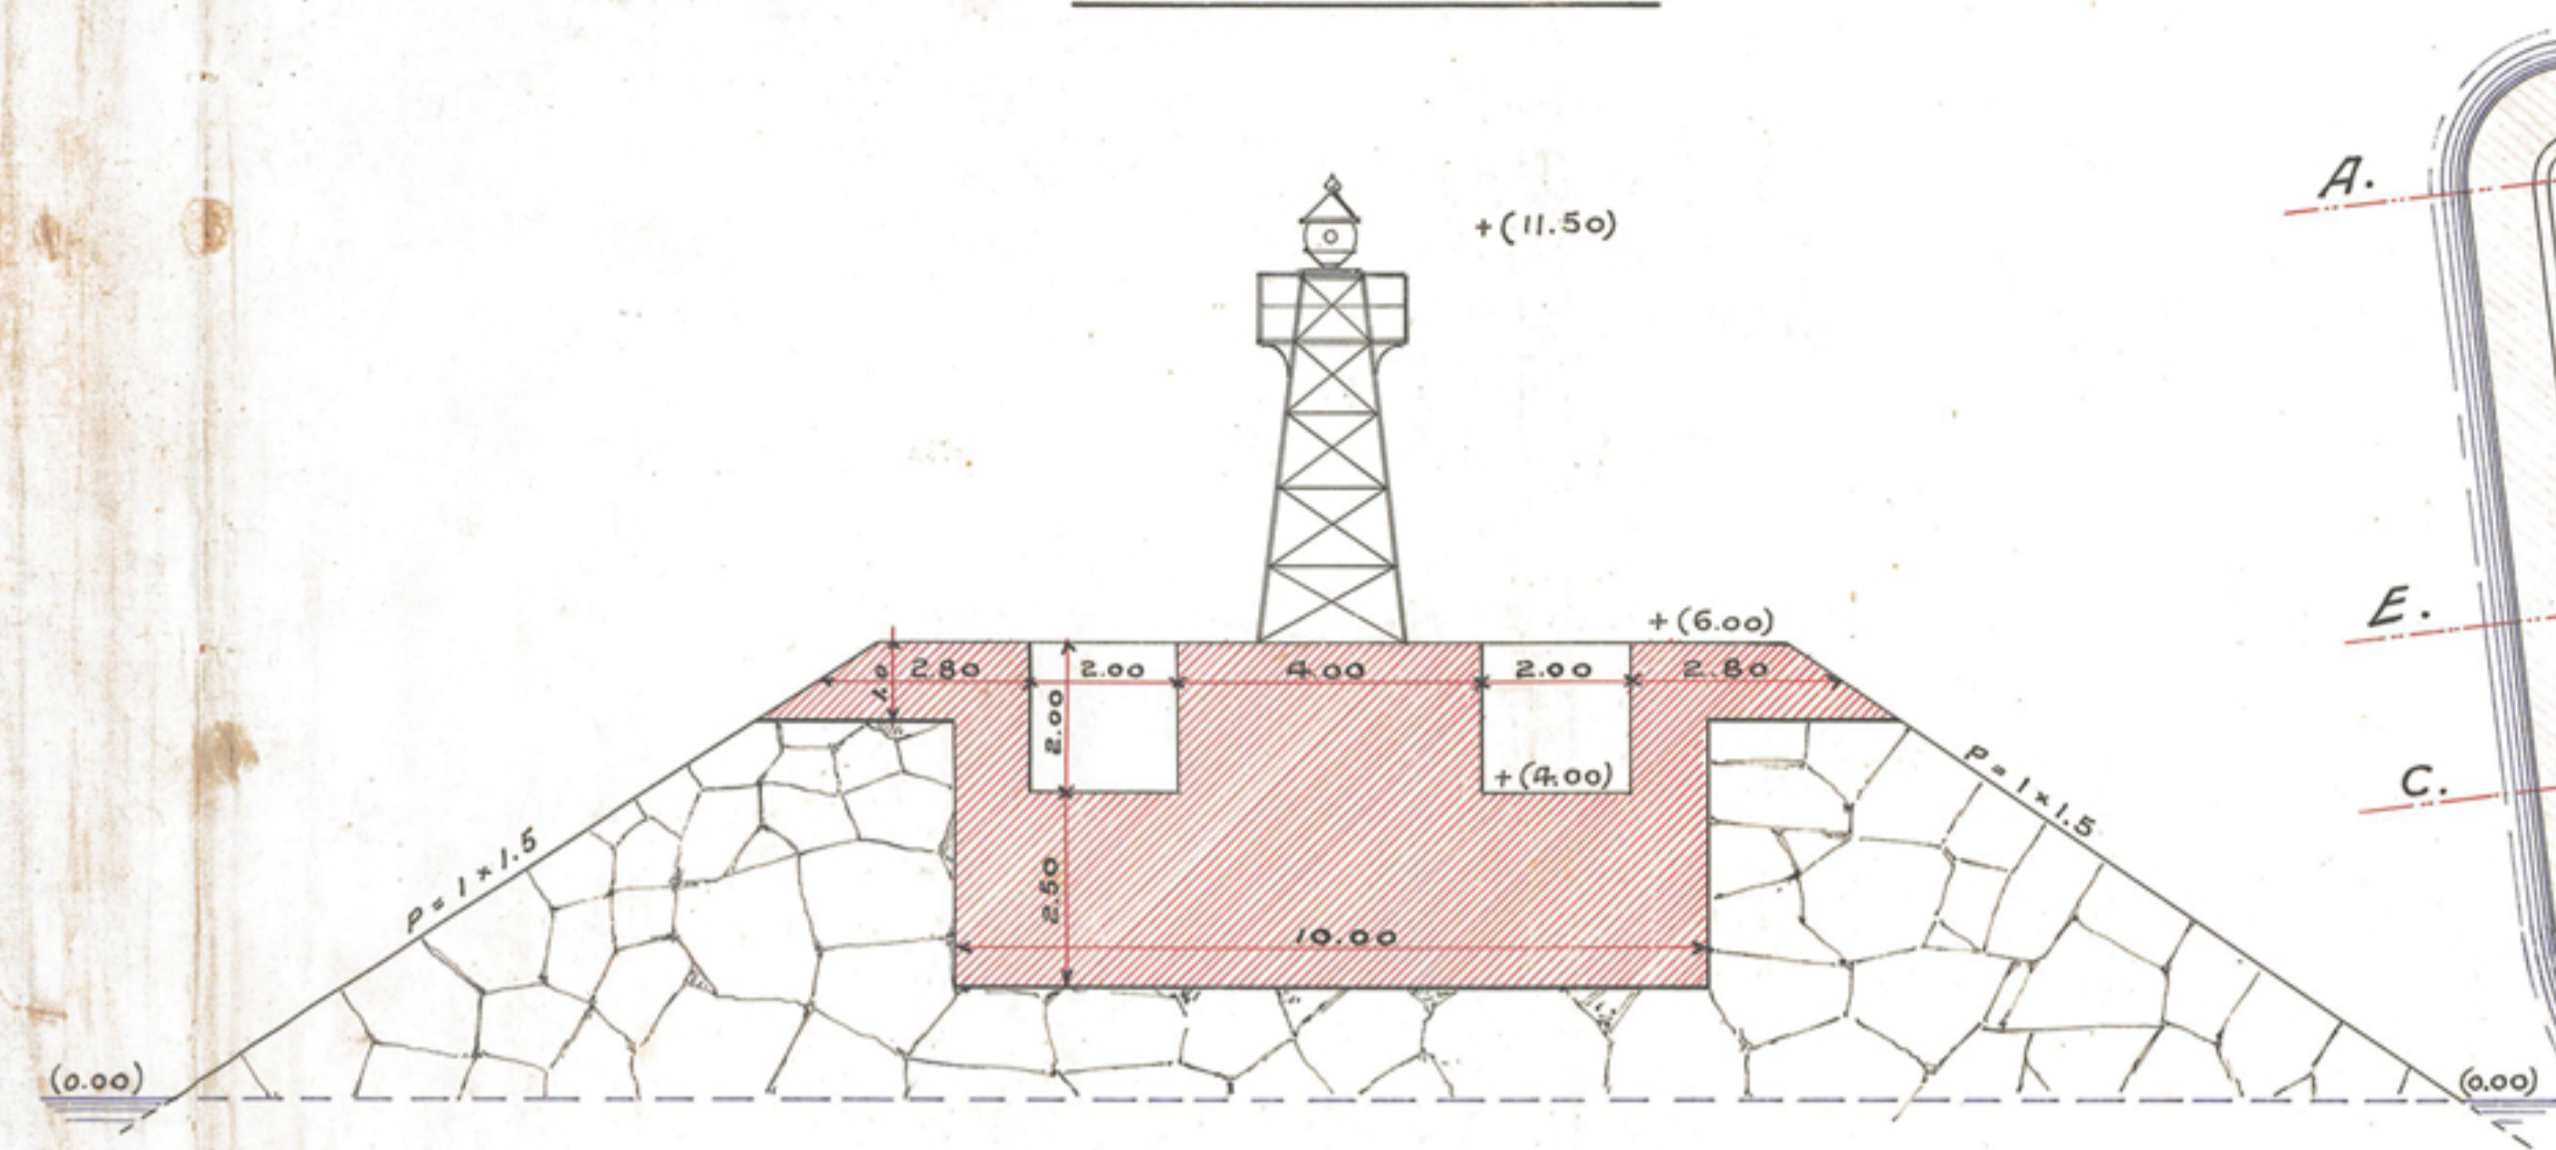

— FRENTE DEL ATRACADERO —

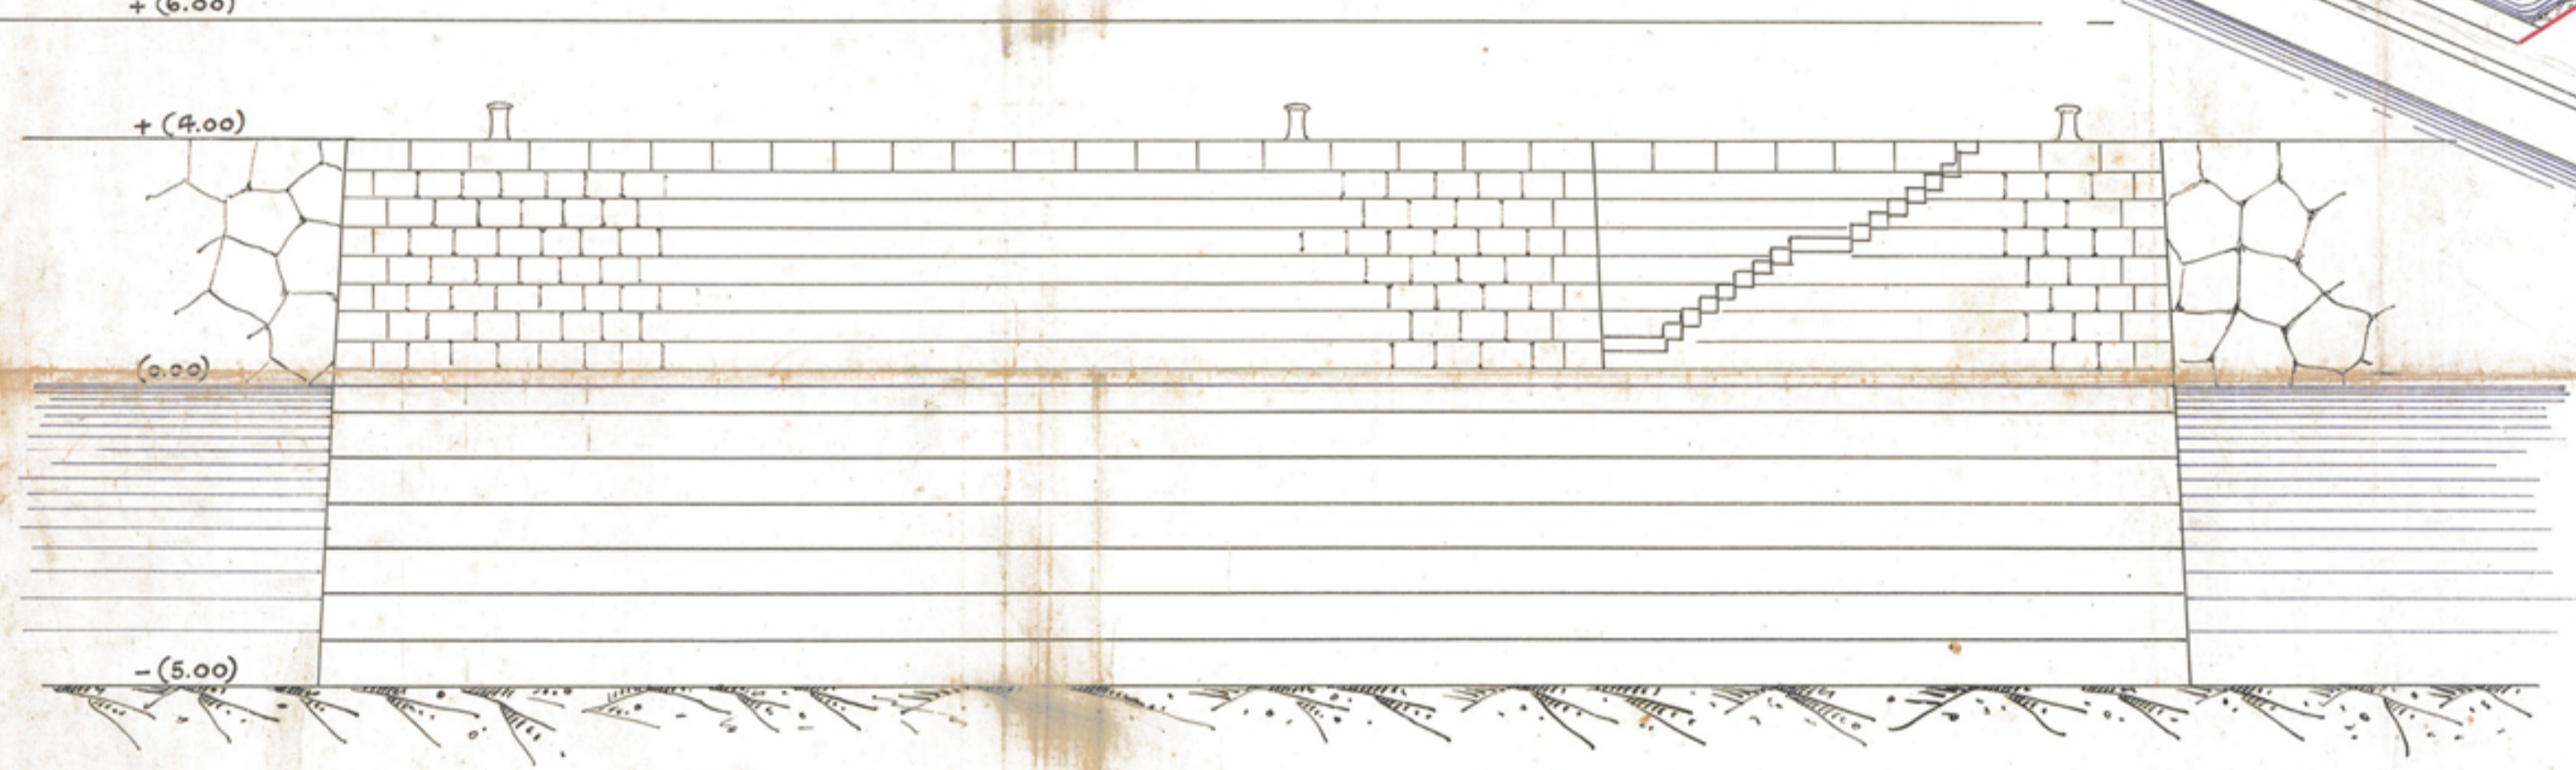


— PLANTA DEL ATRACADERO —

PRIMERA FILADA DE BLOQUES



— PERFIL DEL MURO DE RIBERA —

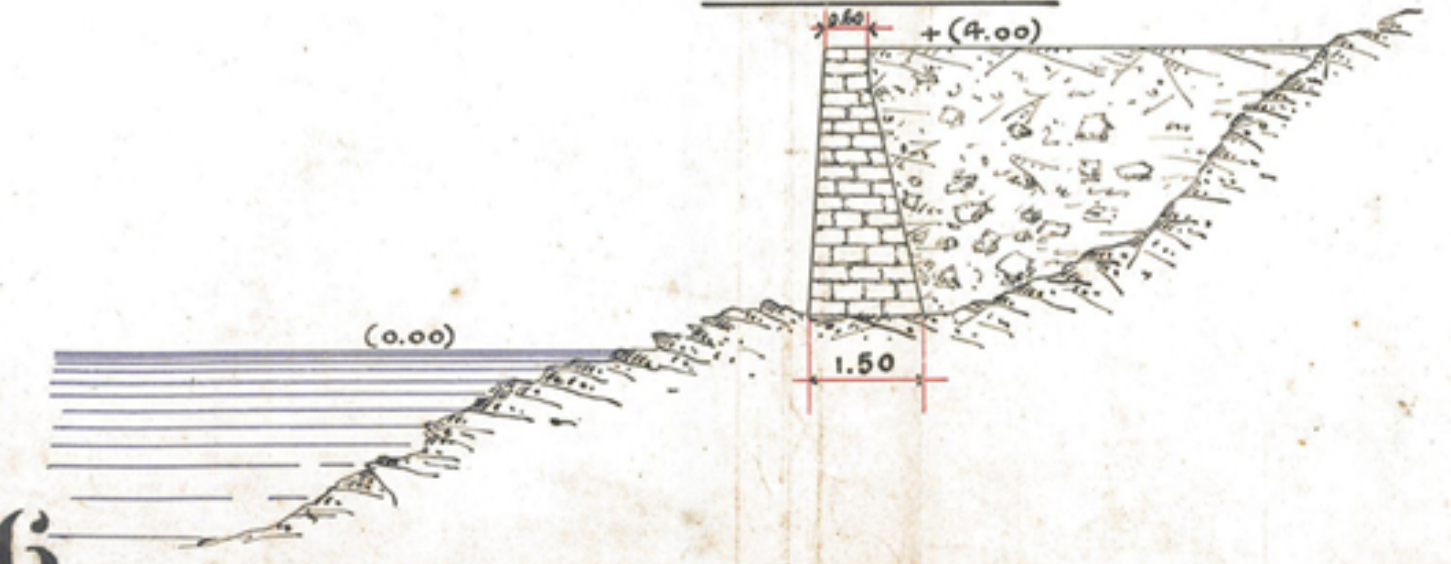

PUERTO PIRIAPOLIS


— PLANO GENERAL Y DETALLES —

— ESCALAS { PLANO 1:1000
PERFILES 1:100

Montevideo, SEPTIEMBRE DE 1911.

Juan Ybarra

— PERFIL TRASVERSAL POR E.F. —

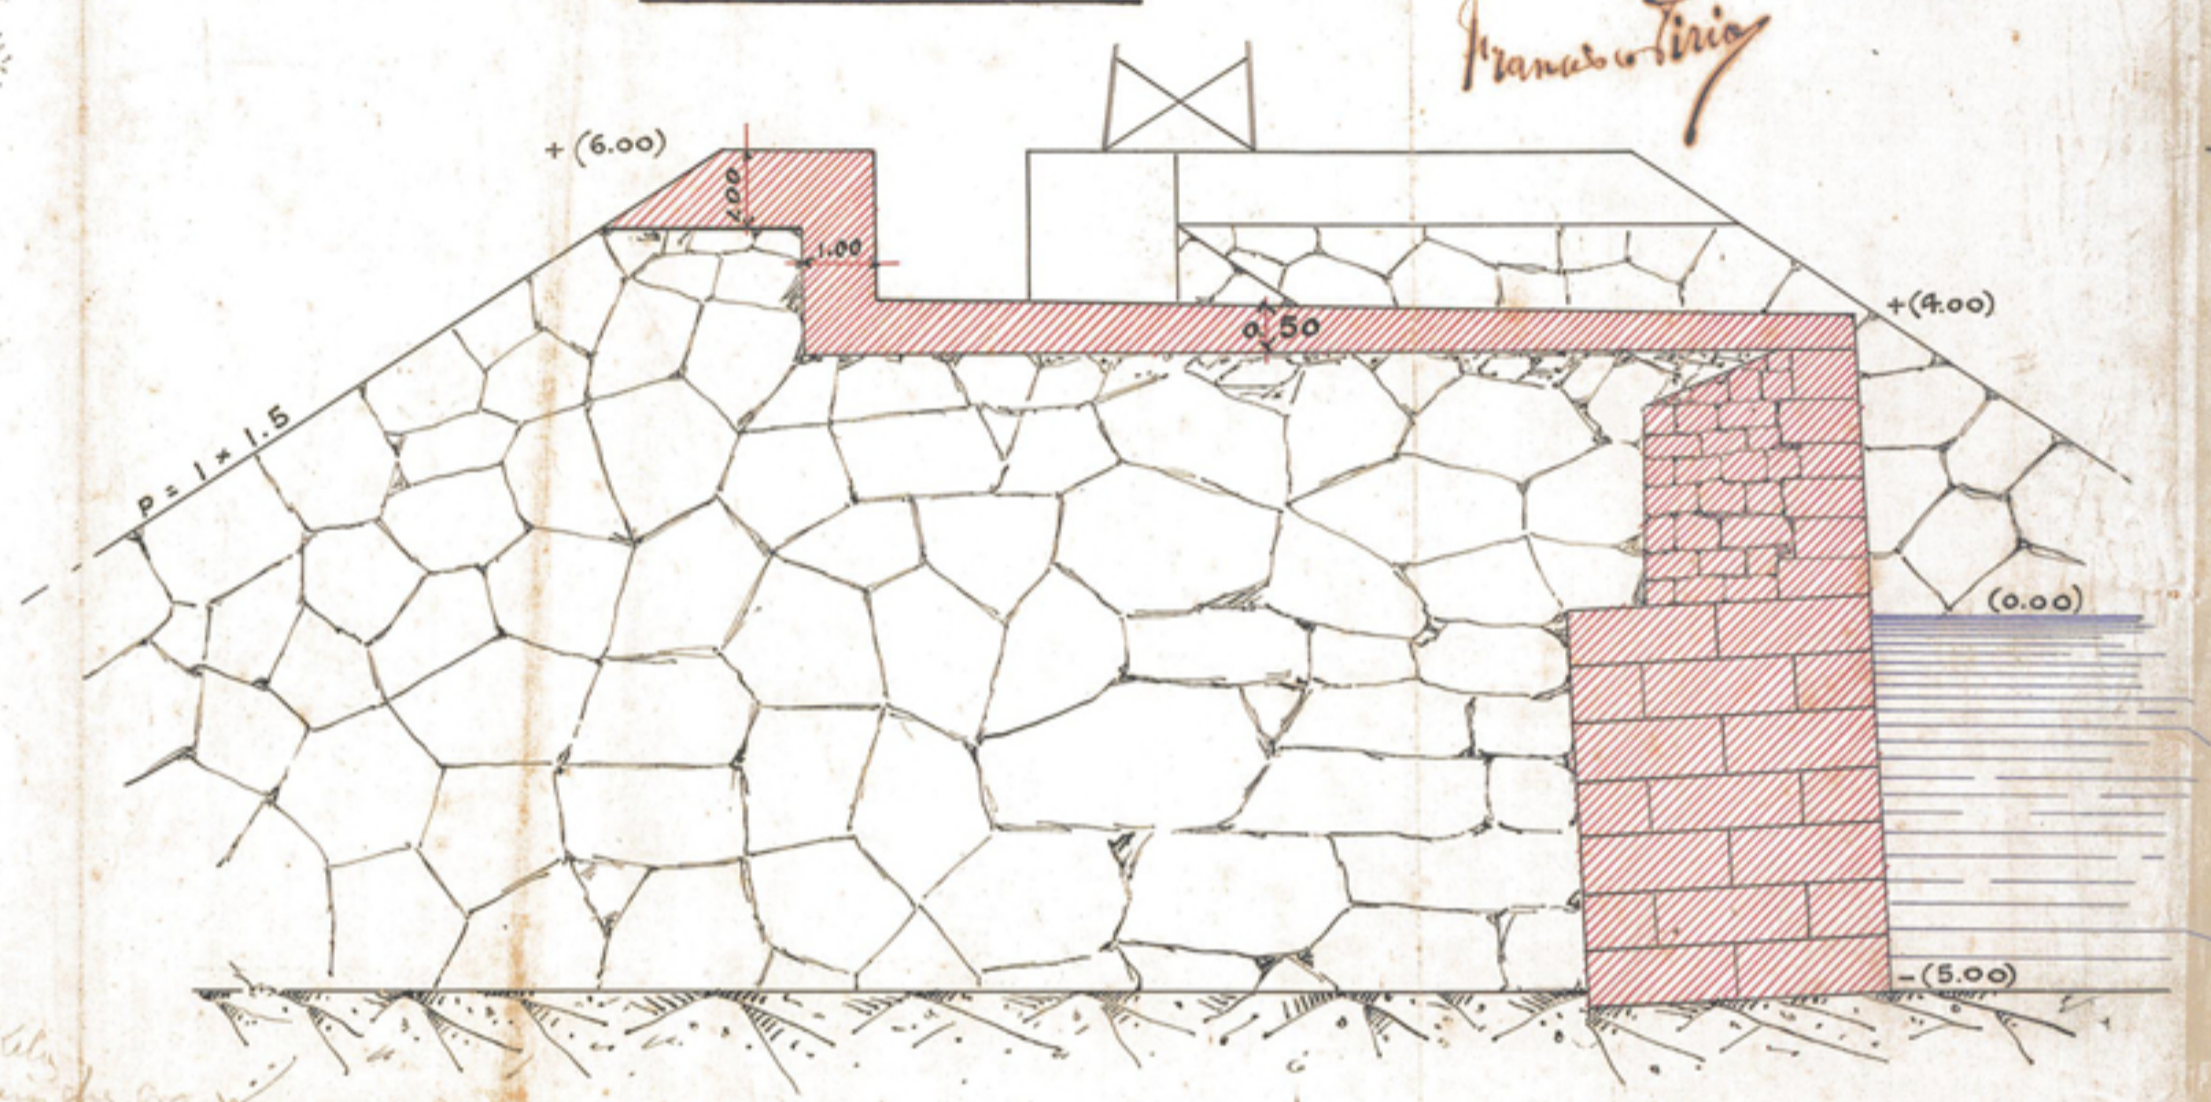

— PERFIL TRASVERSAL POR C.D. Y ELEVACION DEL ATRACADERO —

