



PLANTA ZONA II esc. 1/100

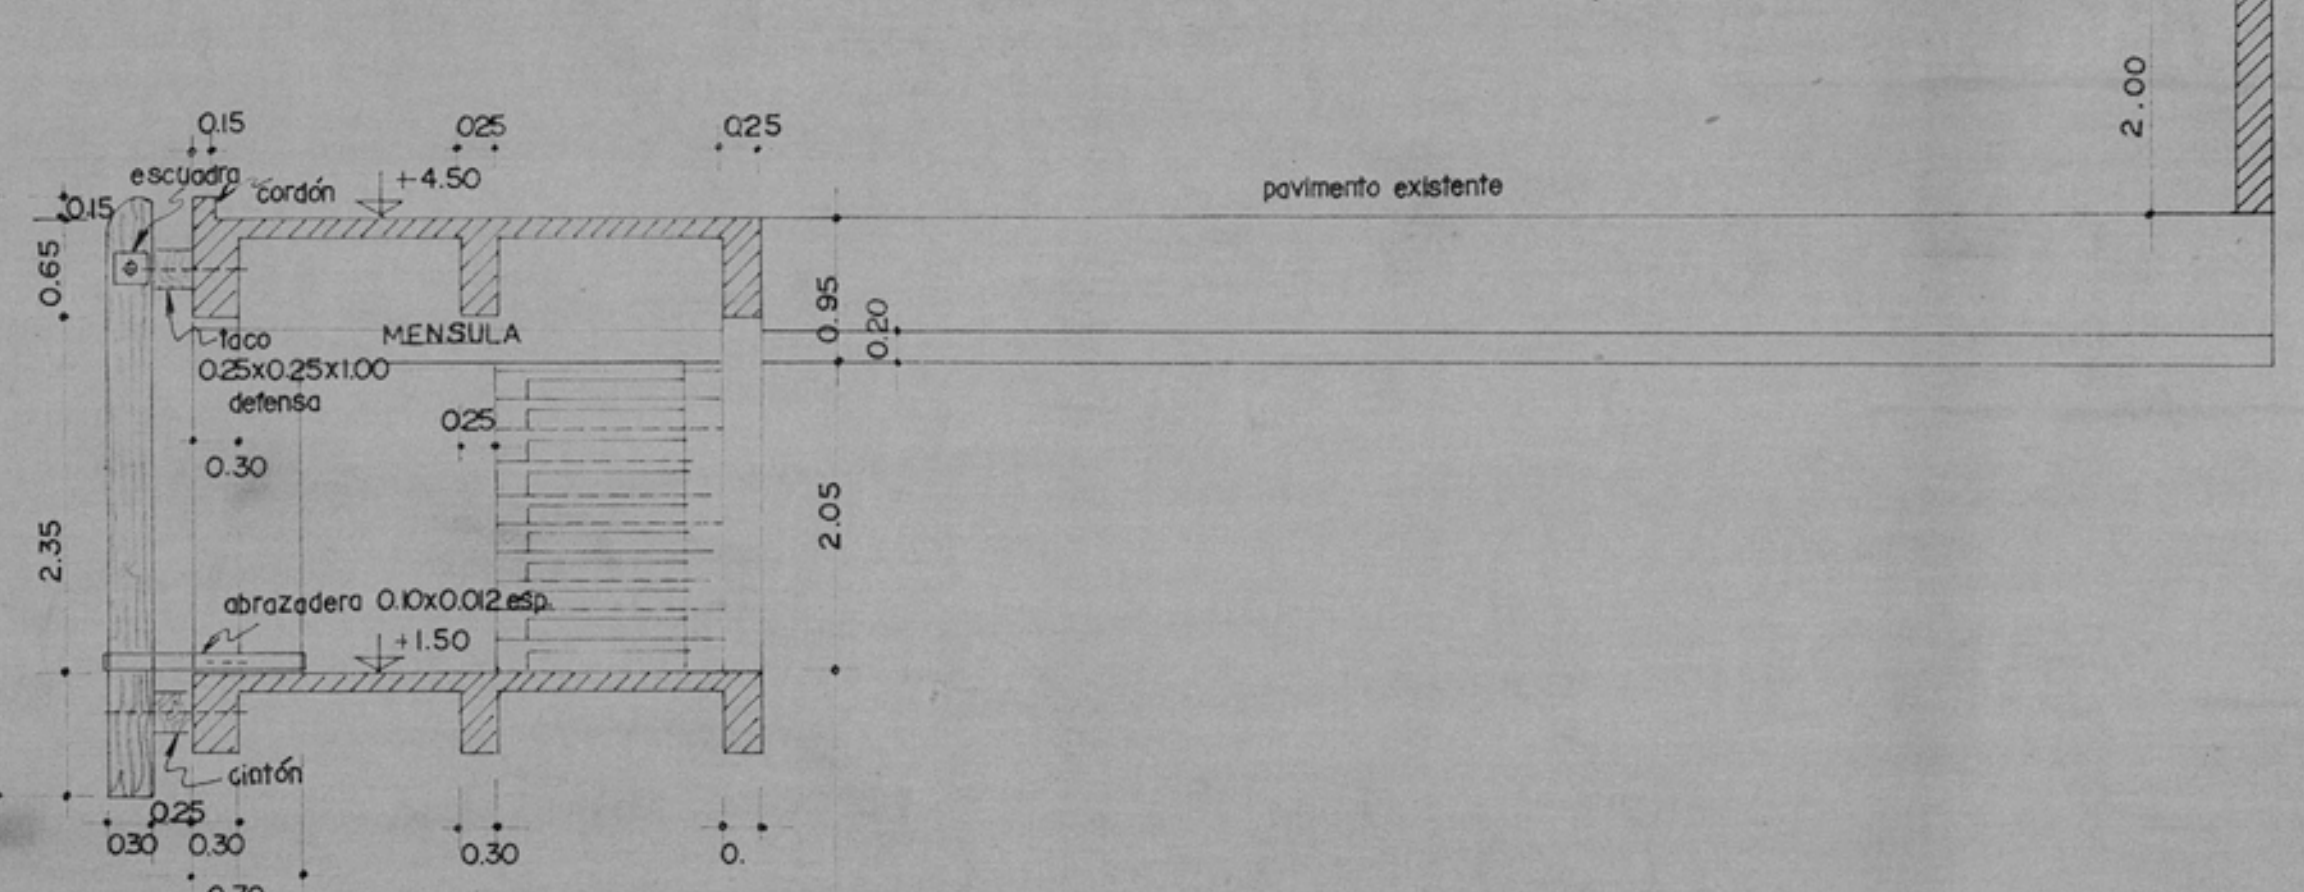

CORTE C-C esc. 1/50

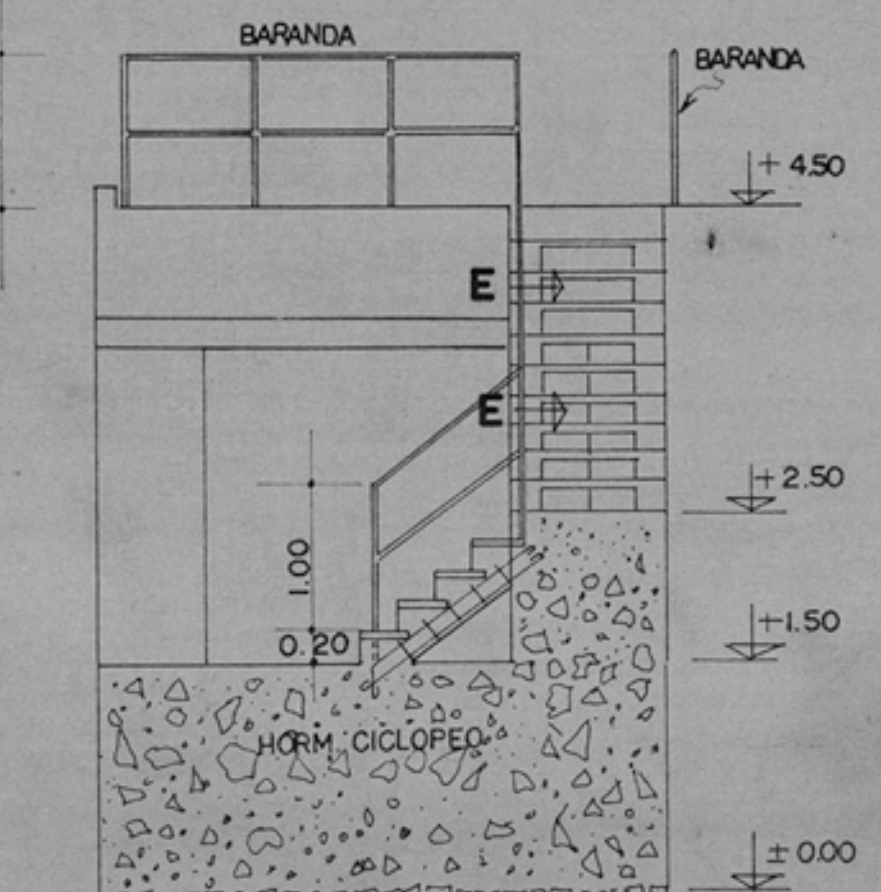

**DETALLE A** esc. 1/50  
S/PLANO H 7543

|   |           |  |
|---|-----------|--|
| UBRRA: EN EL PUERTO DE PIRIAPOLIS         |           | Plano N°<br>H. 7585<br>(Módulo 6)<br>9/2 |
| PROPIETARIO: MINISTERIO DE OBRAS PUBLICAS |           |  |
| DIRECCION: DE HIDROGRAFIA — DEP III       |           |  |
| PLANTA: MUELLE DE DOS NIVELES             | FEB. / 74 |  |
| PLANTAS: CORTEZ — DETALLES                | OP.<br>5  |  |
| EMPRESA: STILER S.A.                      |           |  |
| FECHA:                                    | S. VARIAS |  |
| ESTUDIO: LEONEL I. VIERA                  |           |  |