



UBICACIÓN.  
ESCALA 1/500.

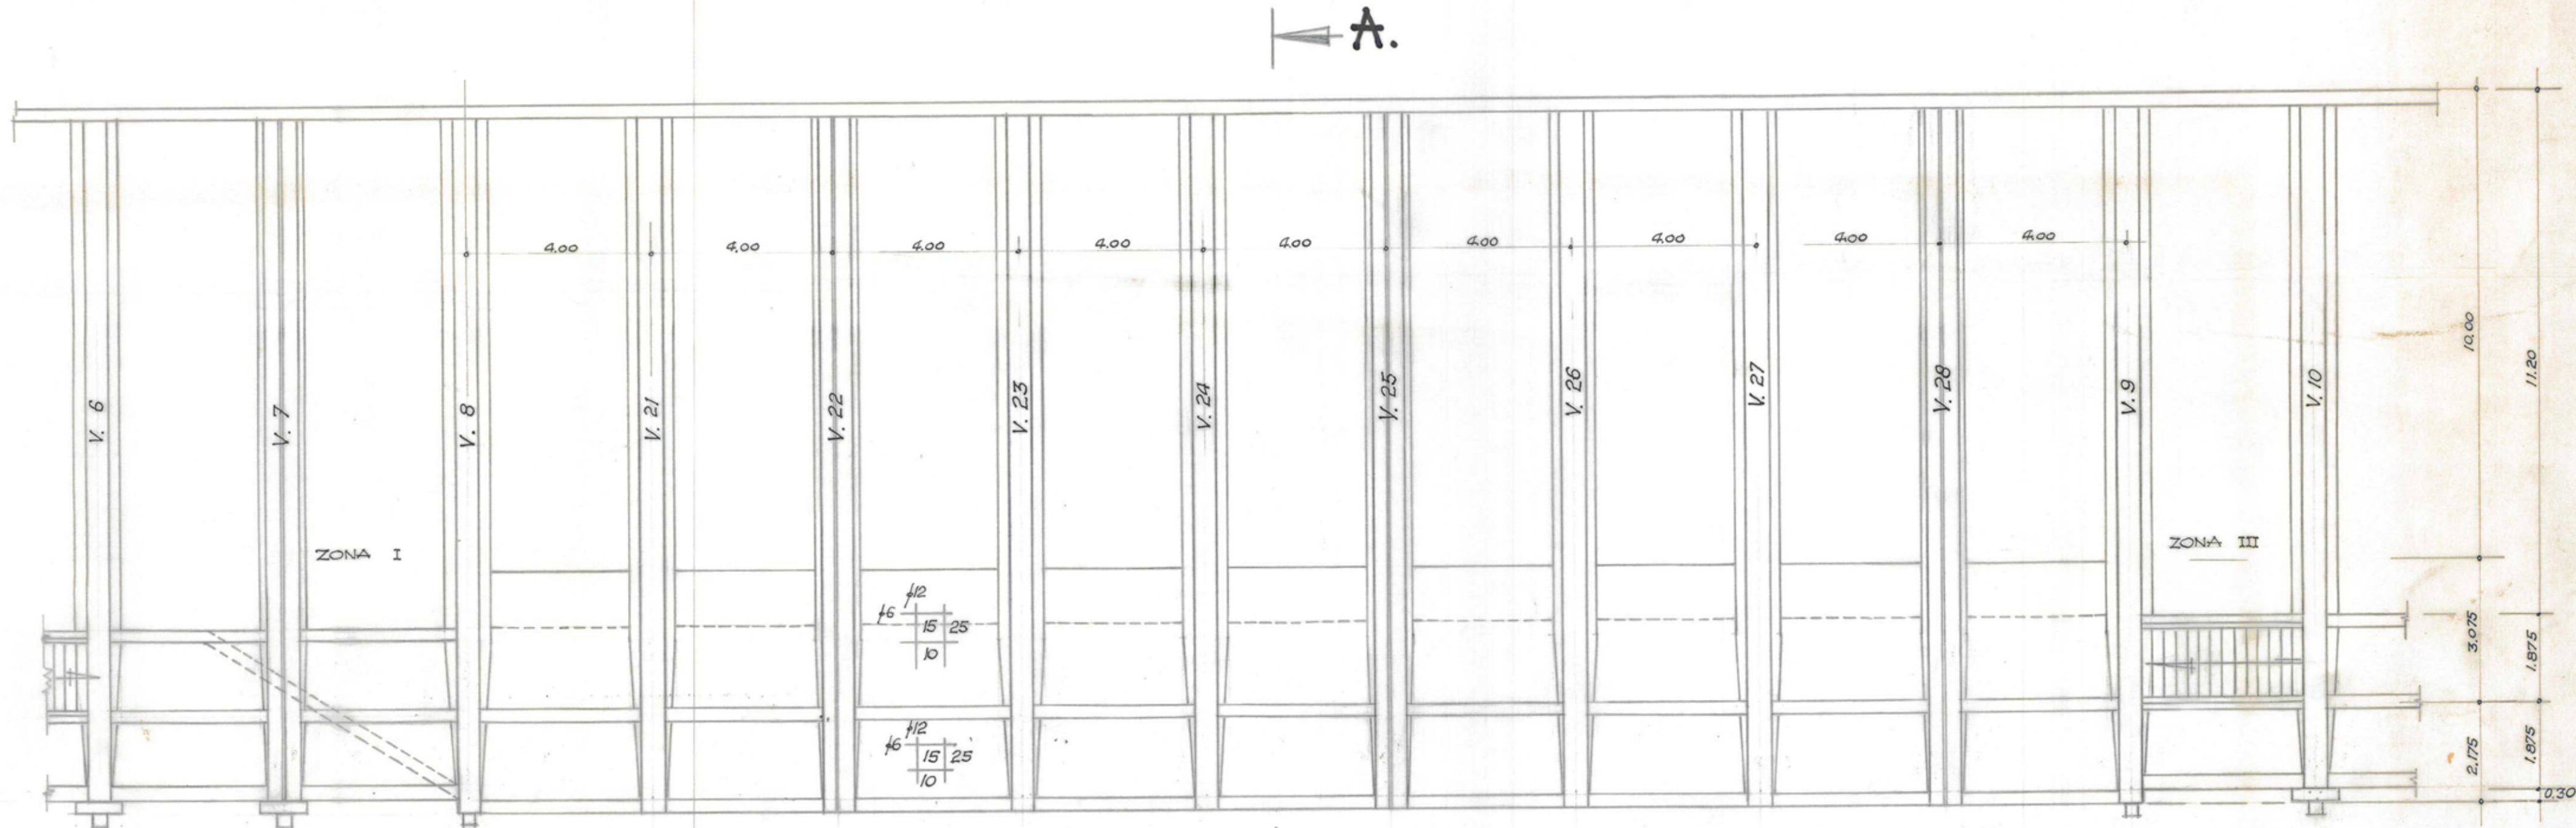

PLANTA ZONA III  
ESCALA 1/100.

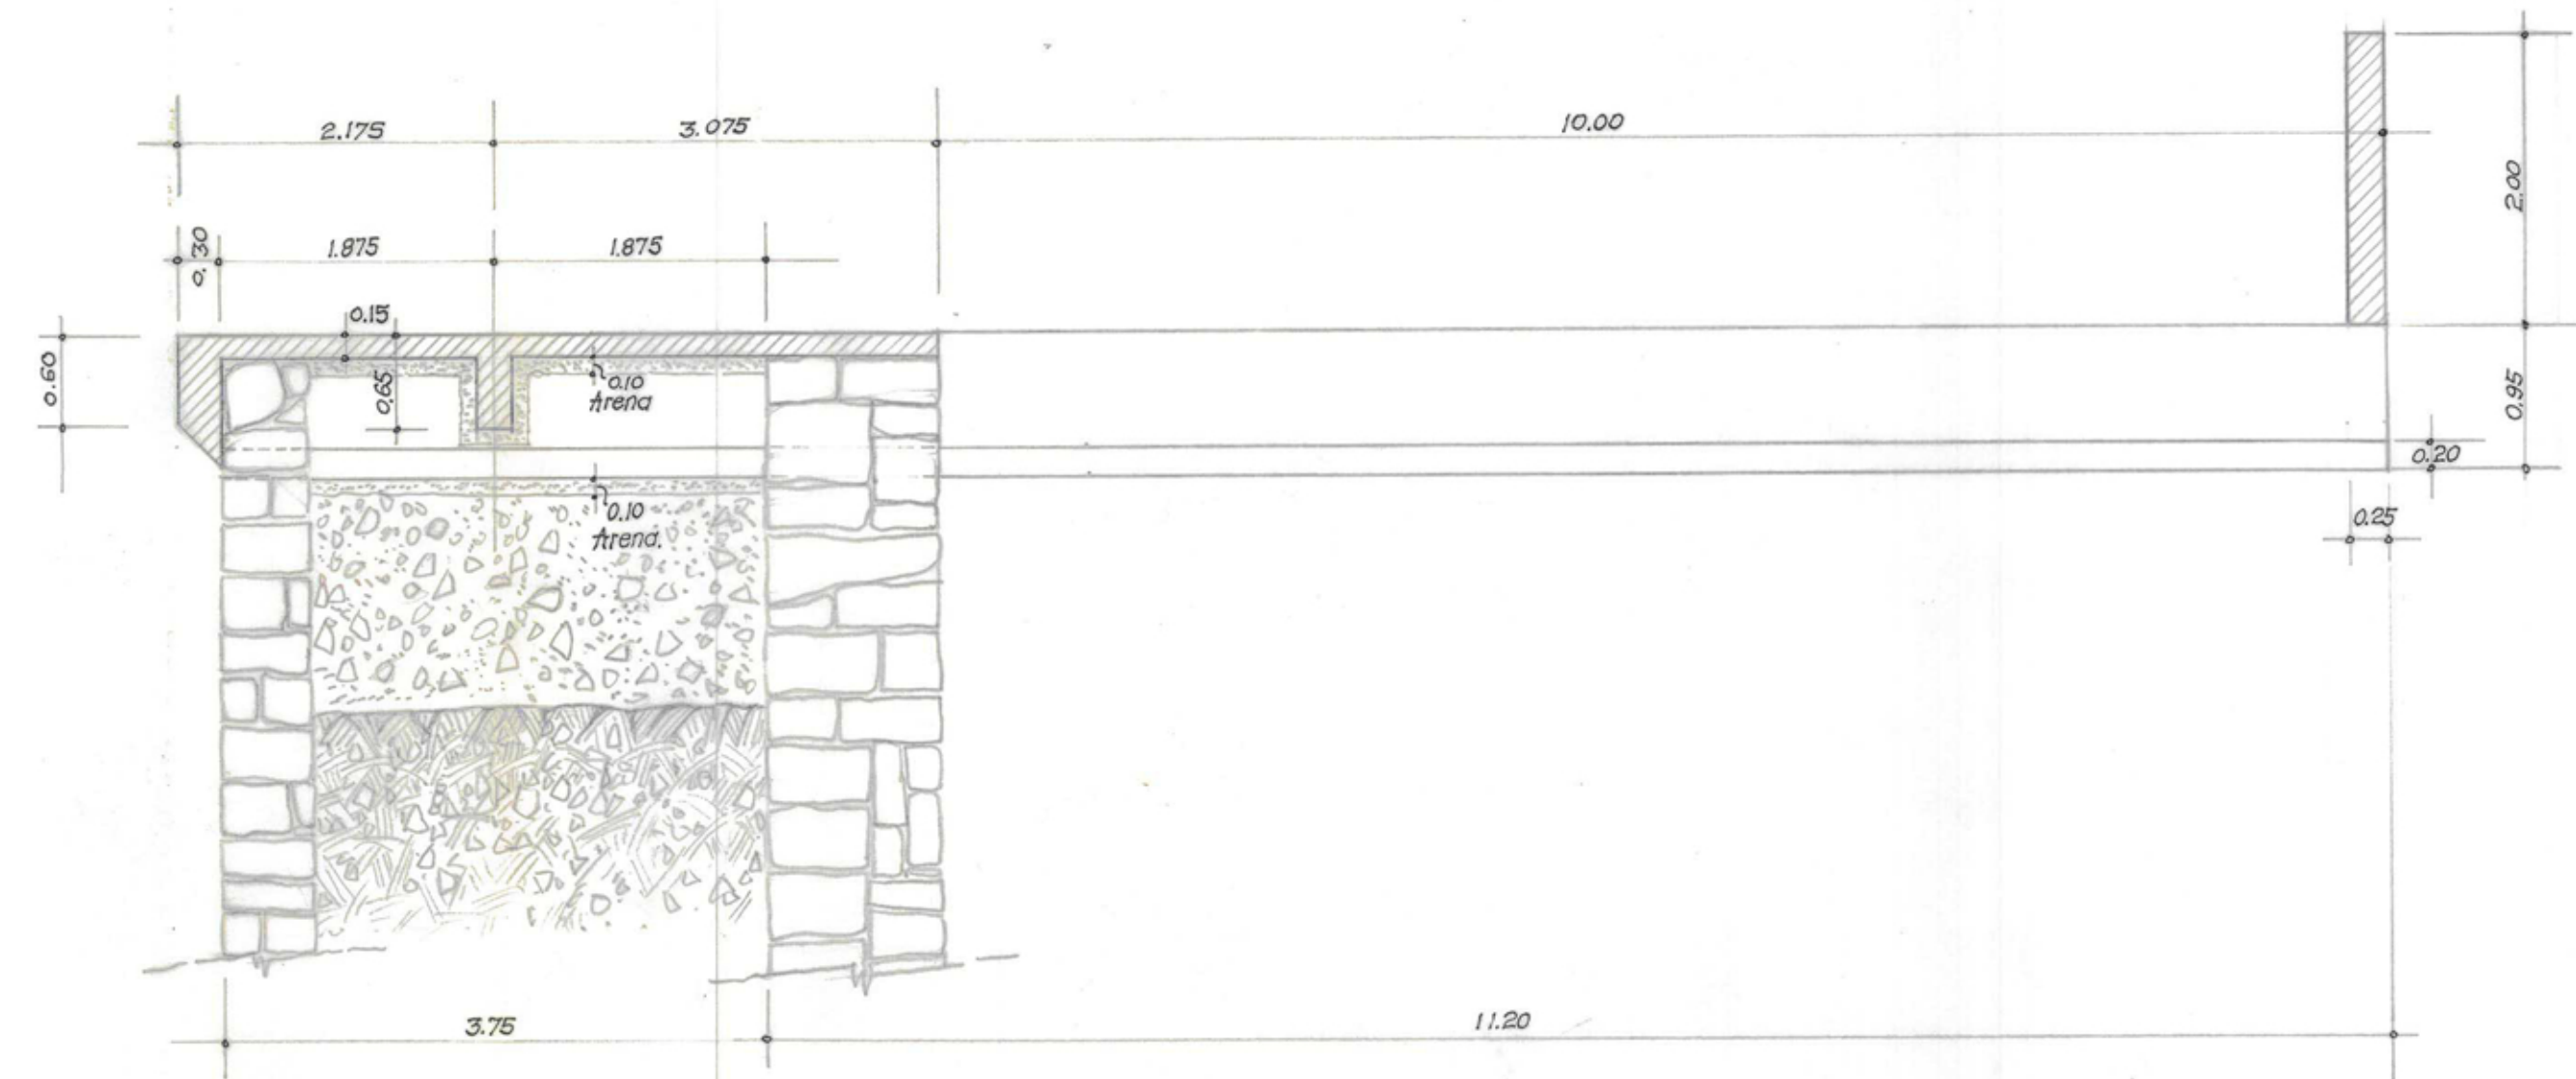

CORTE A-A.- ZONA III.  
ESCALA 1/50.

M.O.P. DIRECCION DE HIDROGRAFIA DEPARTAMENTO III	
MEJORAS EN EL PUERTO DE PIRIAPOLIS. - ETAPA PRELIMINAR - PROYECTO DE SOLUCION PARA LA ZONA III	
INTERVENTOR <i>W. Boracio Maciel</i>	ESCALAS VARIAS
INSPECTOR GRAL. <i>[Signature]</i>	Montevideo, Julio de 1974
ING. JEFE DEPTO. <i>[Signature]</i>	PLANO
INGENIERO <i>[Signature]</i>	H. 7604
DIBUJANTE <i>[Signature]</i>	(Mueble 6)
	OP. 5 (9/2)