

CONEXION


CARGAS EN PILOTES
 LAS CARGAS INDICADAS EN LOS PILOTES SON ADMISIBLES

COTA CORONAMIENTO DE PILOTES
 LUEGO DEL DESCABEZADO

- C.C.P. :
- INDICA CCP A - 1.10
 - INDICA CCP A - 1.30

NOTA : A LOS EFECTOS DE DIFERENCIAR LOS PILARES DE LA CONEXION SE INDICAN ADJUNTANDOLOS LA LETRA "C"

CORTE INDICATIVO

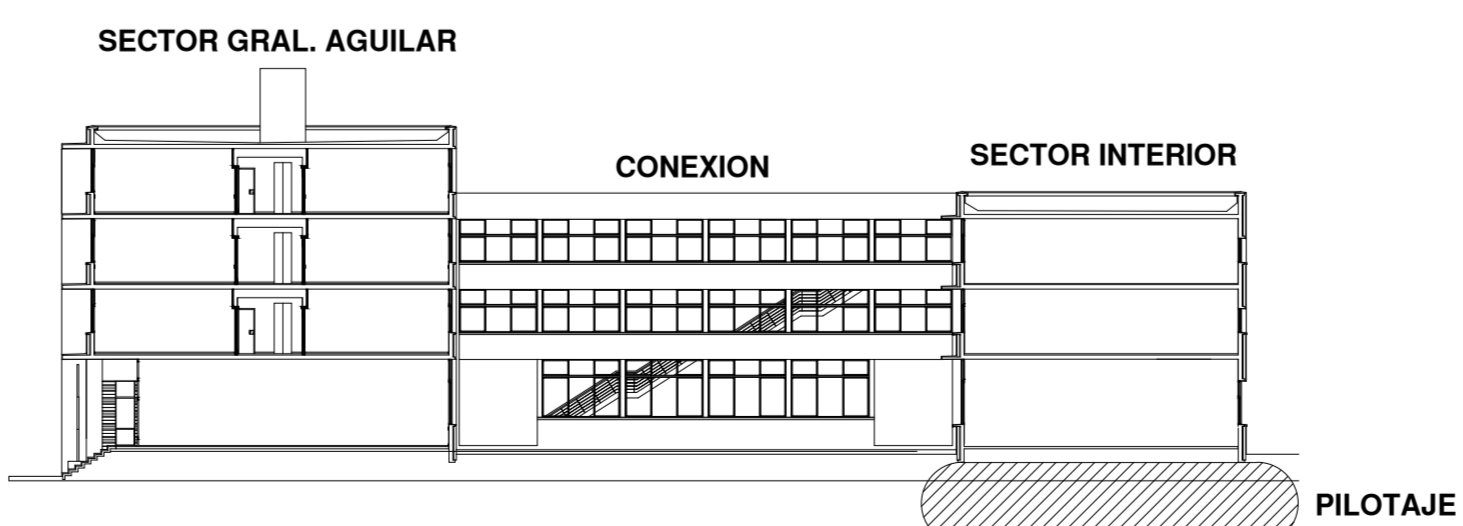

NOTAS:
 VER PLANO DE ESPECIFICACIONES GENERALES Y CATEOS, CON INDICACIONES RELATIVAS AL PILOTAJE.-

BARRAS DE ACERO:
 BARRAS CONFORMADAS, DUREZA NATURAL GRADO ADN 500 (UNIT 1050/2001)
 EN LOS CASOS EXCEPCIONALES EN QUE EL HIERRO ES COMUN (LISO) GRADO AL 220 (UNIT 1050/2001) SE INDICA ϕ_c

HORMIGON:
 HORMIGON DE RESISTENCIA CILINDRICA CARACTERISTICA A LOS 28 DIAS MAYOR O IGUAL QUE 210 Kg/cm².-

MODIFICACIONES			
REV	FECHA	MOTIVO	AUTORIZA
OBRA GASTRONOMIA HOTELERIA Y TURISMO Gral. AGUILAR esq. AGRACIADA - MONTEVIDEO			FECHA: OCT. 2004 ESCALA: INDICADA
PLANO ESTRUCTURA - SECTOR "A" INTERIOR PLANTA PILOTAJE			LAMINA L-E02
AREA DE INFRAESTRUCTURA TALLER DE DISEÑO <small>UNIDAD COORDINADORA DEL PROGRAMA PARA LA MODERNIZACION DE LA EDUCACION MEDIA Y LA FORMACION DOCENTE ANEP - OSIDECEN</small>			