DETALLE P.12 - V.16 - C.5

ESCALA 1:20

PLANTA

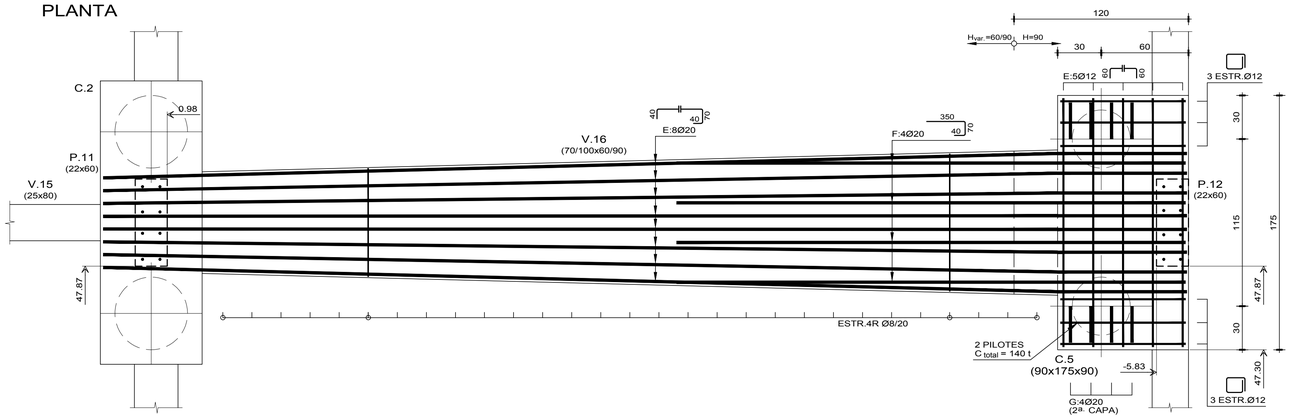

ALZADO

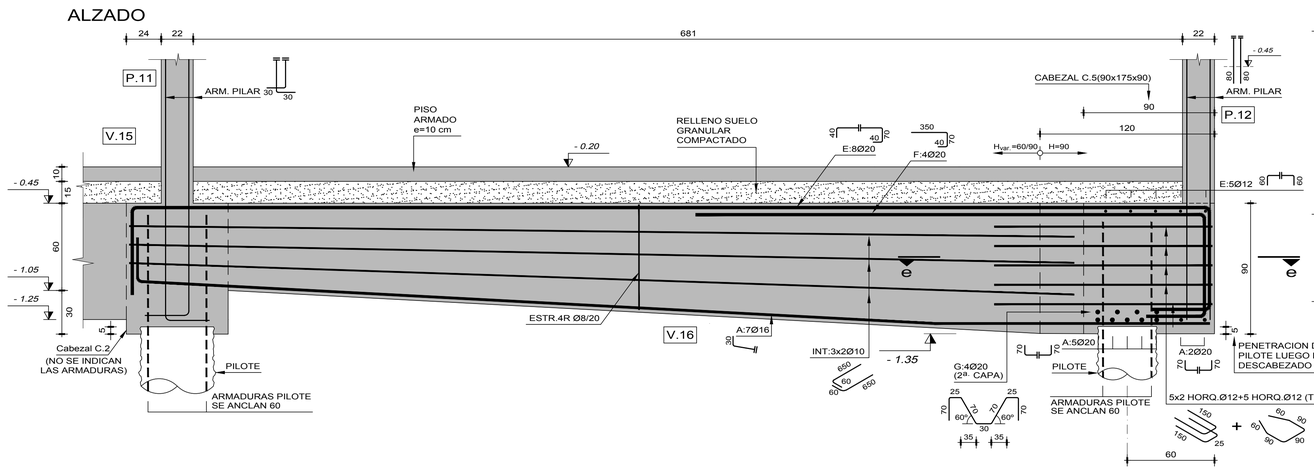

DETALLE P.18 - V.22 - V.23

ESCALA 1:20

PLANTA

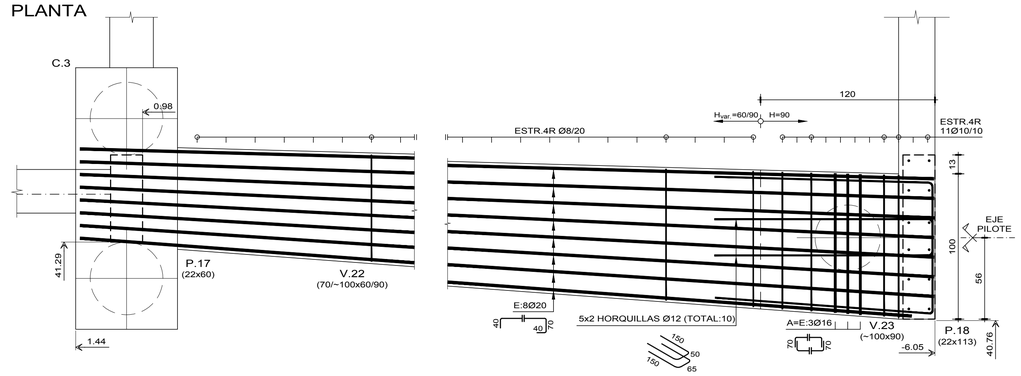

ALZADO

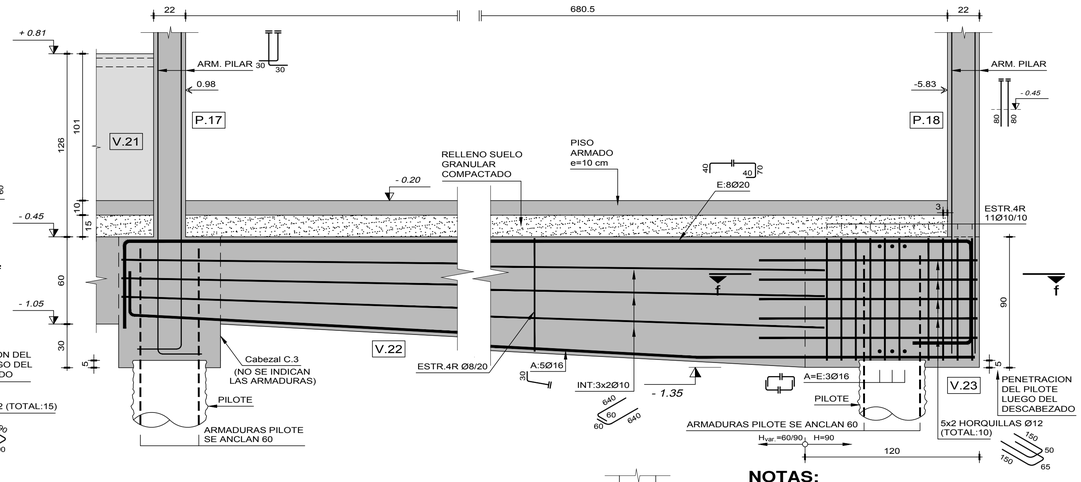

DETALLE CABEZAL C.5

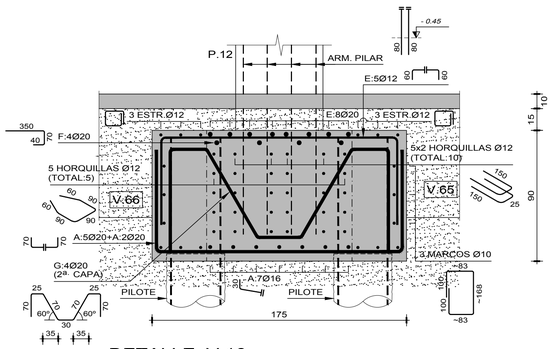

DETALLE V.16

ESCALA 1:20

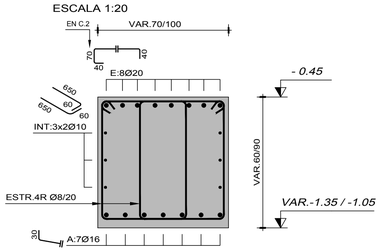

CORTE e-e

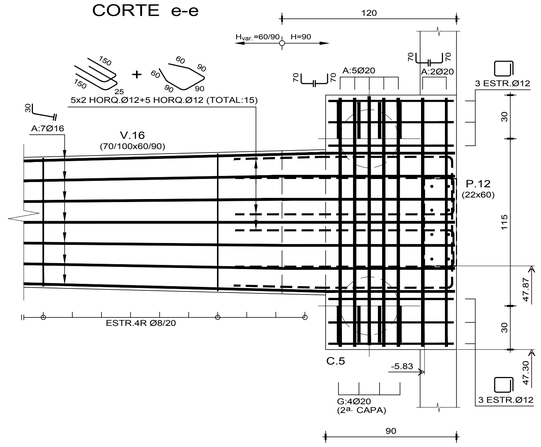

CORTE f-f

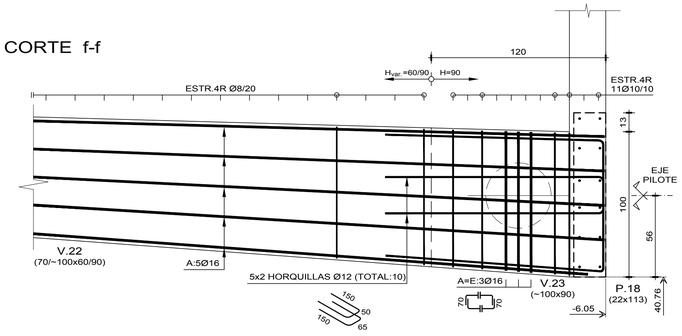

DETALLE V.22

ESCALA 1:20

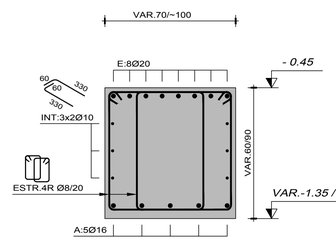

DETALLE V.23

ESCALA 1:20

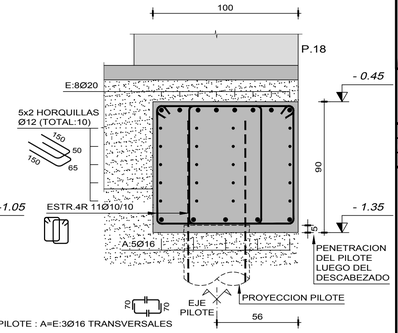

NOTAS:

INDICAN COTA DE CARA SUPERIOR DE ESTRUCTURA

INDICAN COTAS TERMINADAS DE ALBAÑILERIA

BARRAS DE ACERO:

BARRAS CONFORMADAS, DUREZA NATURAL
GRADO ADN 500 (UNIT 1050/2001)
EN LOS CASOS EXCEPCIONALES EN QUE EL HIERRO ES
COMUN (LISO) GRADO AL 220 (UNIT 1050/2001) SE INDICA $\varnothing_c$

HORMIGON:

EN GENERAL
HORMIGON DE RESISTENCIA CILINDRICA CARACTERISTICA
A LOS 28 DIAS MAYOR O IGUAL QUE 210 Kg/cm ^{2} .-
EN PISOS ARMADOS
HORMIGON DE RESISTENCIA CILINDRICA CARACTERISTICA
A LOS 28 DIAS MAYOR O IGUAL QUE 130 Kg/cm ^{2} .-

SECTOR GRAL. AGUILAR

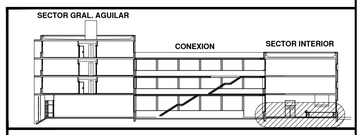

MODIFICACIONES

REV	FECHA	MOTIVO	AUTORIZA
R.1	DIC. 2004	APROBADO PARA CONSTRUCCION	

OBRA GASTRONOMIA HOTELERIA Y TURISMO
Gral. AGUILAR esq. AGRACIADA – MONTEVIDEO

FECHA OCT. 2004
ESCALA INDICADA

PLANO ESTRUCTURA – SECTOR "A" INTERIOR
FUNDACION
DETALLES DE VIGAS (3)

LAMINA L–E08

PROGRAMA MEMFOD CONSULTORES
AREA DE INFRAESTRUCTURA
TALLER DE DISEÑO
UNIDAD COORDINADORA DEL PROGRAMA PARA LA MODERNIZACIÓN DE LA EDUCACIÓN MEDIA Y LA FORMACIÓN DOCENTE
ANEP - CODICEN
PRÉSTAMO 1361/OC-UR