C.1
(cabezal de 1 pilote) : 70x70x90
ESCALA 1:20

PLANTA

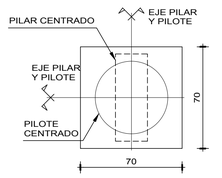

CORTE

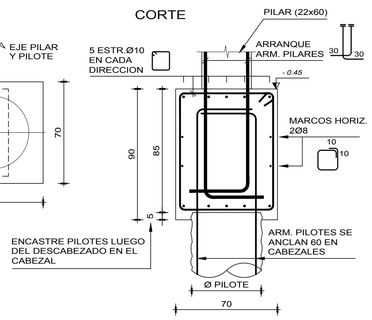

C.2
(cabezal de 2 pilotes) : 70x195x90
ESCALA 1:20

PLANTA

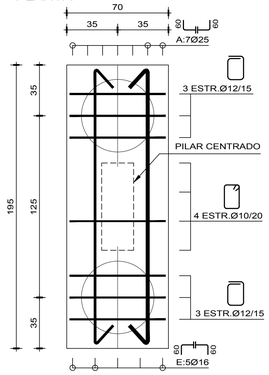

CORTE

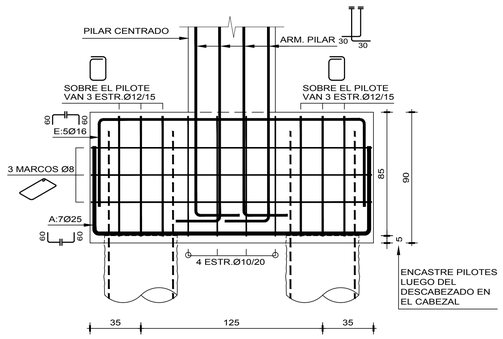

CORTE

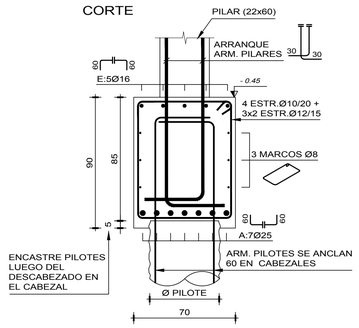

C.3
(cabezal de 2 pilotes) : 60x180x90
ESCALA 1:20

PLANTA

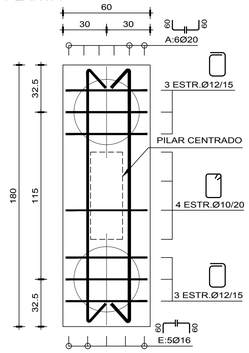

CORTE

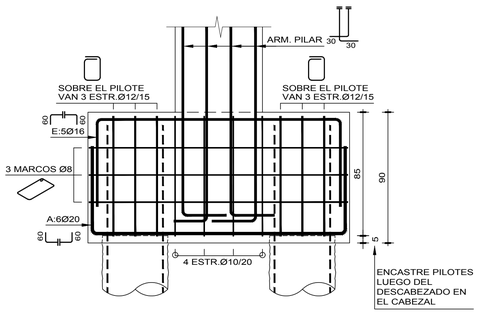

CORTE

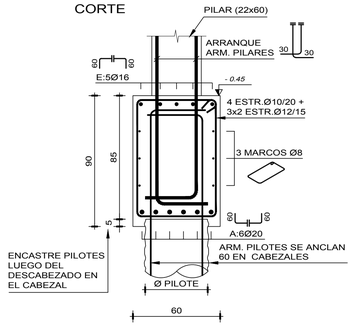

C.4 (190x100x90)
CASO P.15
ESCALA 1:20

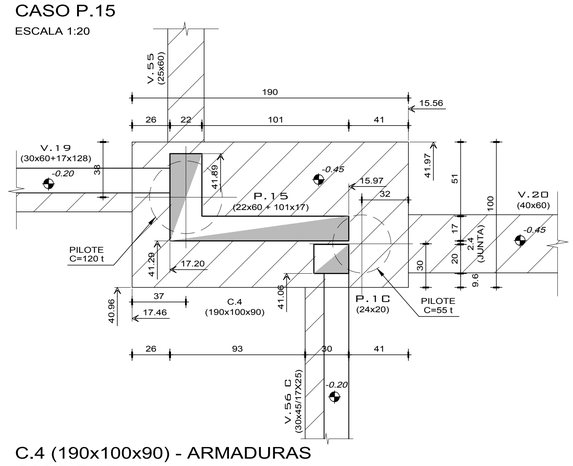

C.4 (190x100x90)
CASO P.16
ESCALA 1:20

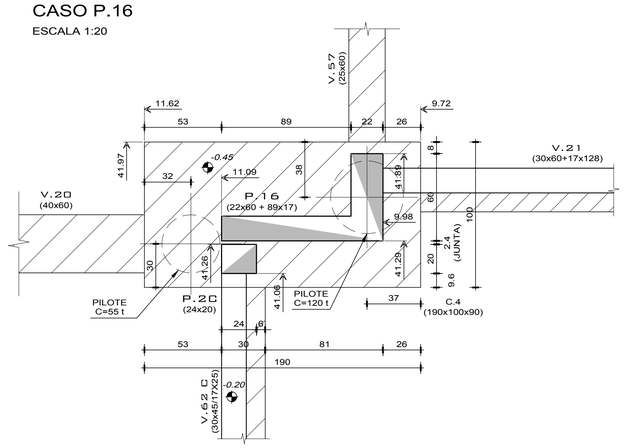

C.4 (190x100x90) - ARMADURAS
CASO P.15
ESCALA 1:20

PLANTA

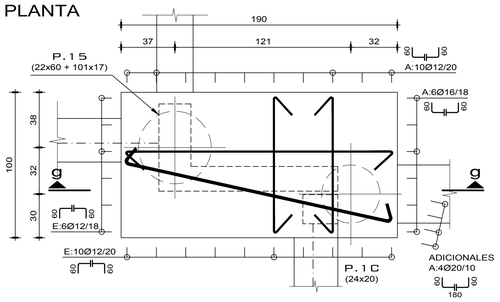

CORTE g-g

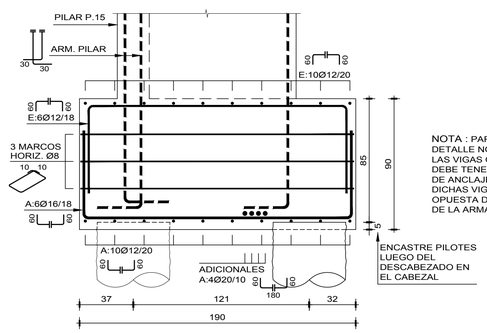

NOTA : PARA FACILITAR LA COMPRENSION DEL DETALLE NO SE REPRESENTAN LAAS ARMADURAS DE LAS VIGAS QUE APOYAN EN EL CABEZAL.- DEBE TENERSE PRESENTE QUE LAS PATAS VERTICALES DE ANCLAJE INDICADAS PARA LAS BARRAS "A" Y "E" DE DICHAS VIGAS DEBEN UBICARSE CONTRA LA CARA OPUESTA DEL CABEZAL INMEDIATAMENTE POR DELANTE DE LA ARMADURA DEL PROPIO CABEZAL.-

C.6
(cabezal de 1 pilote) : 40x40x70
ESCALA 1:20

PLANTA

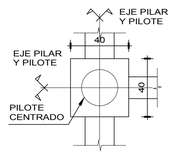

CORTE

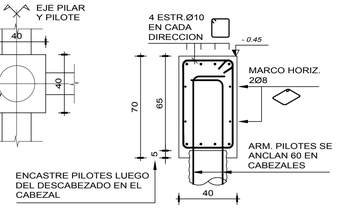

NOTAS:

INDICAN COTA DE CARA SUPERIOR DE ESTRUCTURA

INDICAN COTAS TERMINADAS DE ALBAÑILERIA

BARRAS DE ACERO:

BARRAS CONFORMADAS, DUREZA NATURAL
GRADO ADN 500 (UNIT 1050/2001)
EN LOS CASOS EXCEPCIONALES EN QUE EL HIERRO ES COMUN (LISO) GRADO AL 220 (UNIT 1050/2001) SE INDICA $Ø_c$

HORMIGON:

EN GENERAL
HORMIGON DE RESISTENCIA CILINDRICA CARACTERISTICA A LOS 28 DIAS MAYOR O IGUAL QUE 210 Kg/cm ² .-
EN PISOS ARMADOS
HORMIGON DE RESISTENCIA CILINDRICA CARACTERISTICA A LOS 28 DIAS MAYOR O IGUAL QUE 130 Kg/cm ² .-

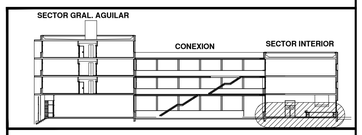

MODIFICACIONES

REV	FECHA	MOTIVO	AUTORIZA

OBRA GASTRONOMIA HOTELERIA Y TURISMO
Gral. AGUILAR esq. AGRACIADA – MONTEVIDEO

FECHA OCT. 2004
ESCALA INDICADA

PLANO ESTRUCTURA – SECTOR "A" INTERIOR
FUNDACION
CABEZALES DE PILOTES

LAMINA L-E09

PROGRAMA MEMOD AREA DE INFRAESTRUCTURA
TALLER DE DISEÑO
UNIDAD COORDINADORA DEL PROGRAMA PARA LA MODERNIZACIÓN DE LA EDUCACIÓN MEDIA Y LA FORMACIÓN DOCENTE
ANEP - CODICEN PRESTAMO 1.3A-1/OC-UR