PLANTA BASE
escala 1/20

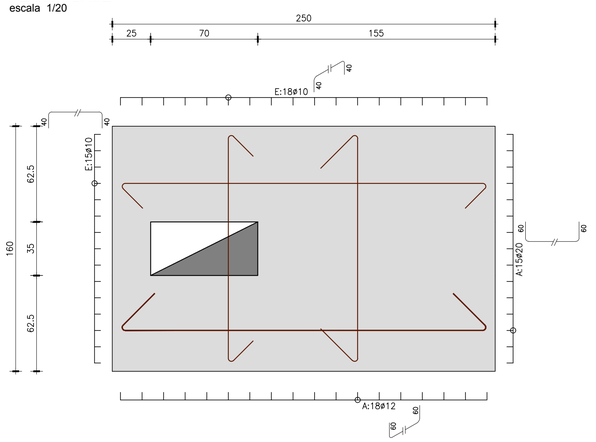

ALZADO FRONTAL
escala 1/20

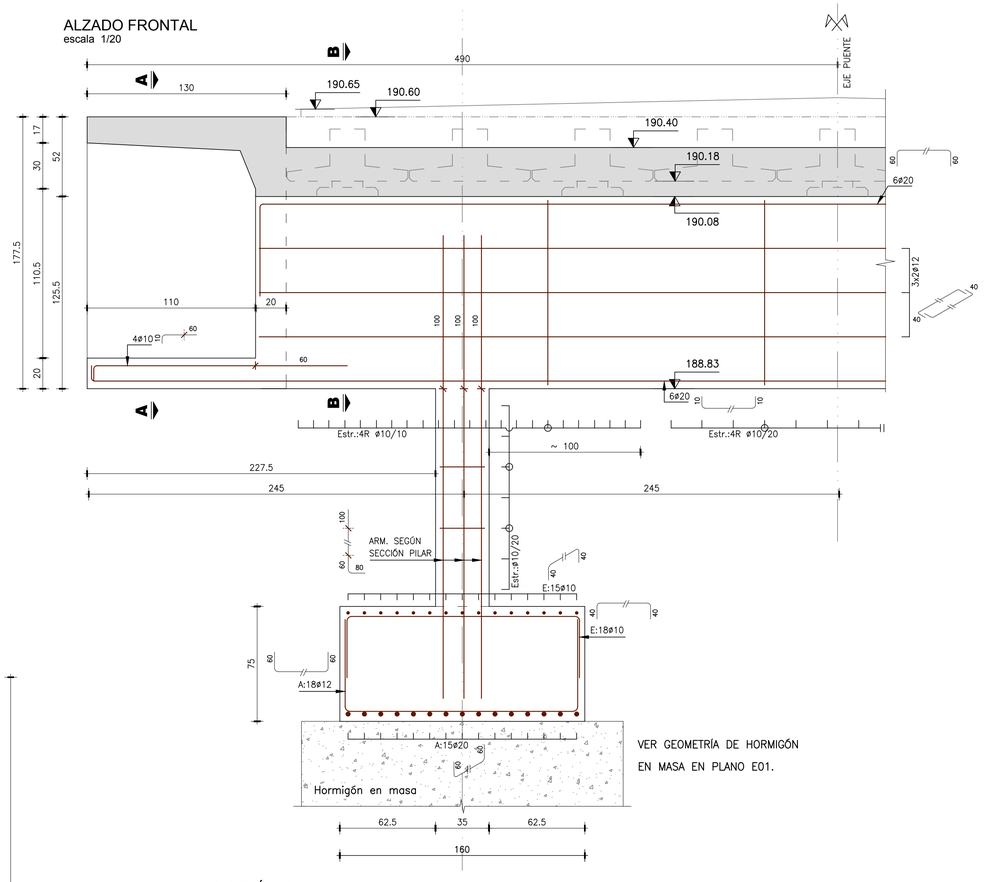

VER GEOMETRÍA DE HORMIGÓN EN MASA EN PLANO E01.

NOTAS GENERALES

MATERIALES:

HORMIGÓN:

– HORMIGÓN ARMADO ,RESISTENCIA CILÍNDRICA CARACTERÍSTICA A LOS 28 DÍAS MAYOR O IGUAL QUE 300 Kg/cm ² (SEGÚN UNIT 972) .–

CONTENIDO MÍNIMO DE CEMENTO:	300 kg/m3
RELACIÓN AGUA/CEMENTO:	≤ 0.50

TOLERANCIAS: EHE (Edición Año 1999)

ACERO:

– ARMADURA BARRAS CONFORMADAS, DUREZA NATURAL GRADO ADN 500 (SEGÚN UNIT 843).–

LONGITUD DE EMPALME:

Hormigón Clase: C30
Acero Tipo: ADN500

	Longitud de Empalme	
Diámetro de Barra	Pilares	Otros Elementos
ϕ≤16mm	40ϕ	80ϕ
16mm<ϕ≤25mm	60ϕ	110ϕ

GANCHOS Y PATILLAS
El diámetro del MANDRIL de doblado será:
2r=4ø si ø < 20mm
2r=7ø si ø ≧ 20mm

BARRAS DOBLADAS
El diámetro del MANDRIL de doblado será:
2r=12ø si ø ≦ 25mm
2r=14ø si ø > 25mm

RECUBRIMIENTO DE ARMADURAS:

– EN PIEZAS PREFABRICADAS 3cm
– EN PIEZAS HORMIGONADAS EN SITIO 4cm

PLANTA SUPERIOR
escala 1/20

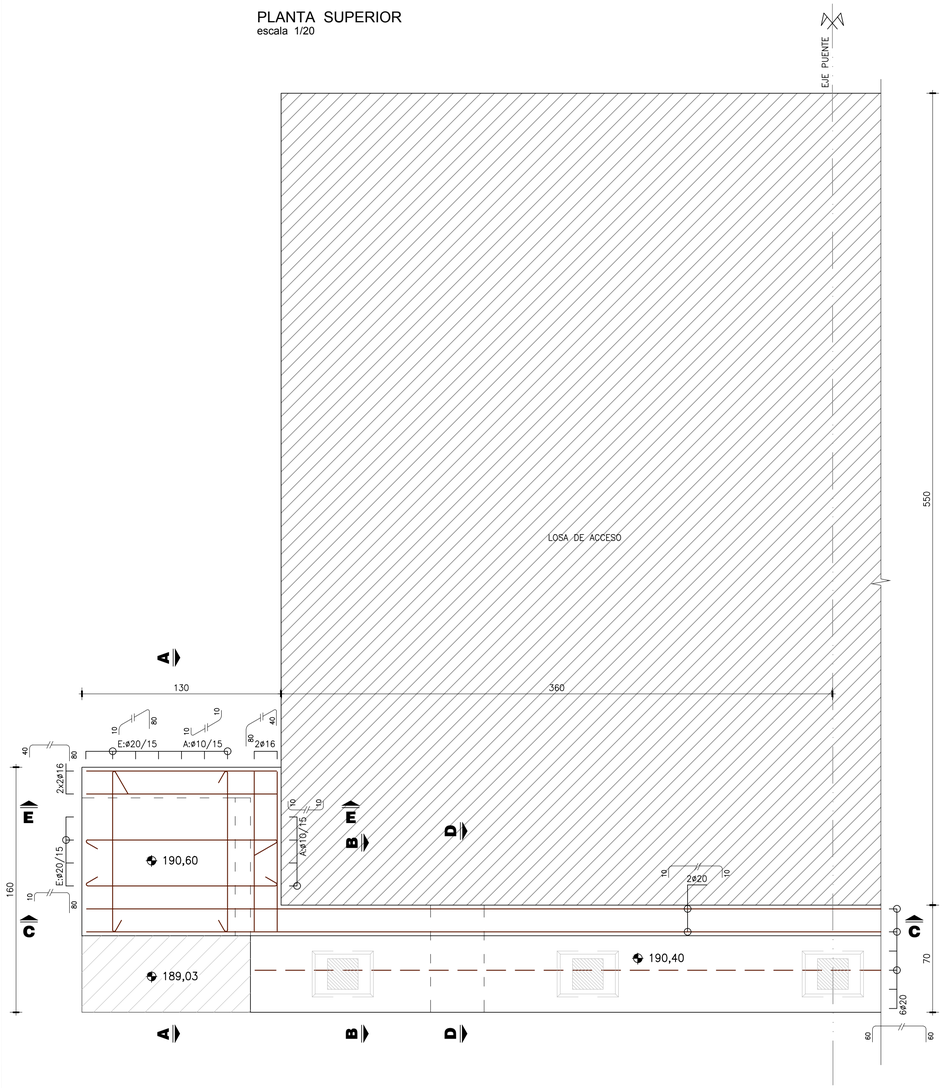

SECCIÓN PILAR
escala 1/20

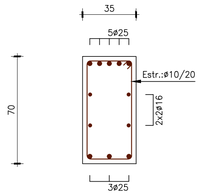

PERSPECTIVA ESTRIBO Y LOSA DE ACCESO
escala 1/100

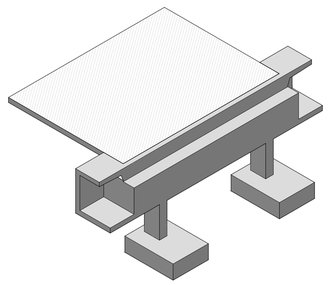

PLANTA INFERIOR
escala 1/20

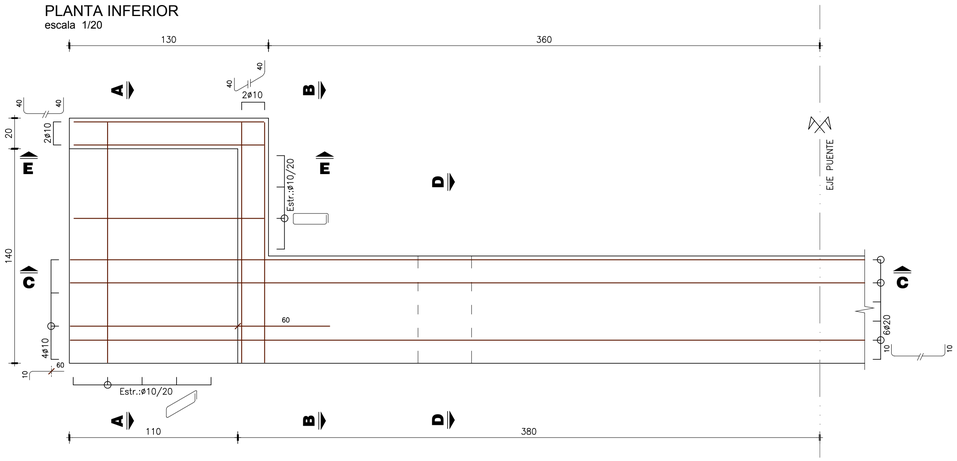

INTENDENCIA DE RIVERA
PUENTE LA RACCA SOBRE ARROYO CUÑAPIRU

LA RACCA - RIVERA — DEPARTAMENTO DE RIVERA

ESTRUCTURA
ESTRIBO
ARMADURAS (1)

COORDINACION		PROYECTO		LAMINA
DIBUJO		REVISION		E07
ESCALAS 1:200 1:50	FECHA PROYECTO March 2020	N° REVISION	FECHA REVISION	
ARCHIVO		PLANO N°	SUSTITUYE PLANO N°	FORMATO A1

AUTOR: SANTI
FECHA ARCHIVADO: 01/03/2020 16:31:26
FECHA IMPRESIÓN ULTIMA VERSIÓN ARCHIVADA: 01/03/2020 16:45:51