PLANTA ENTREPISO ±0.00 - ENCOFRADO
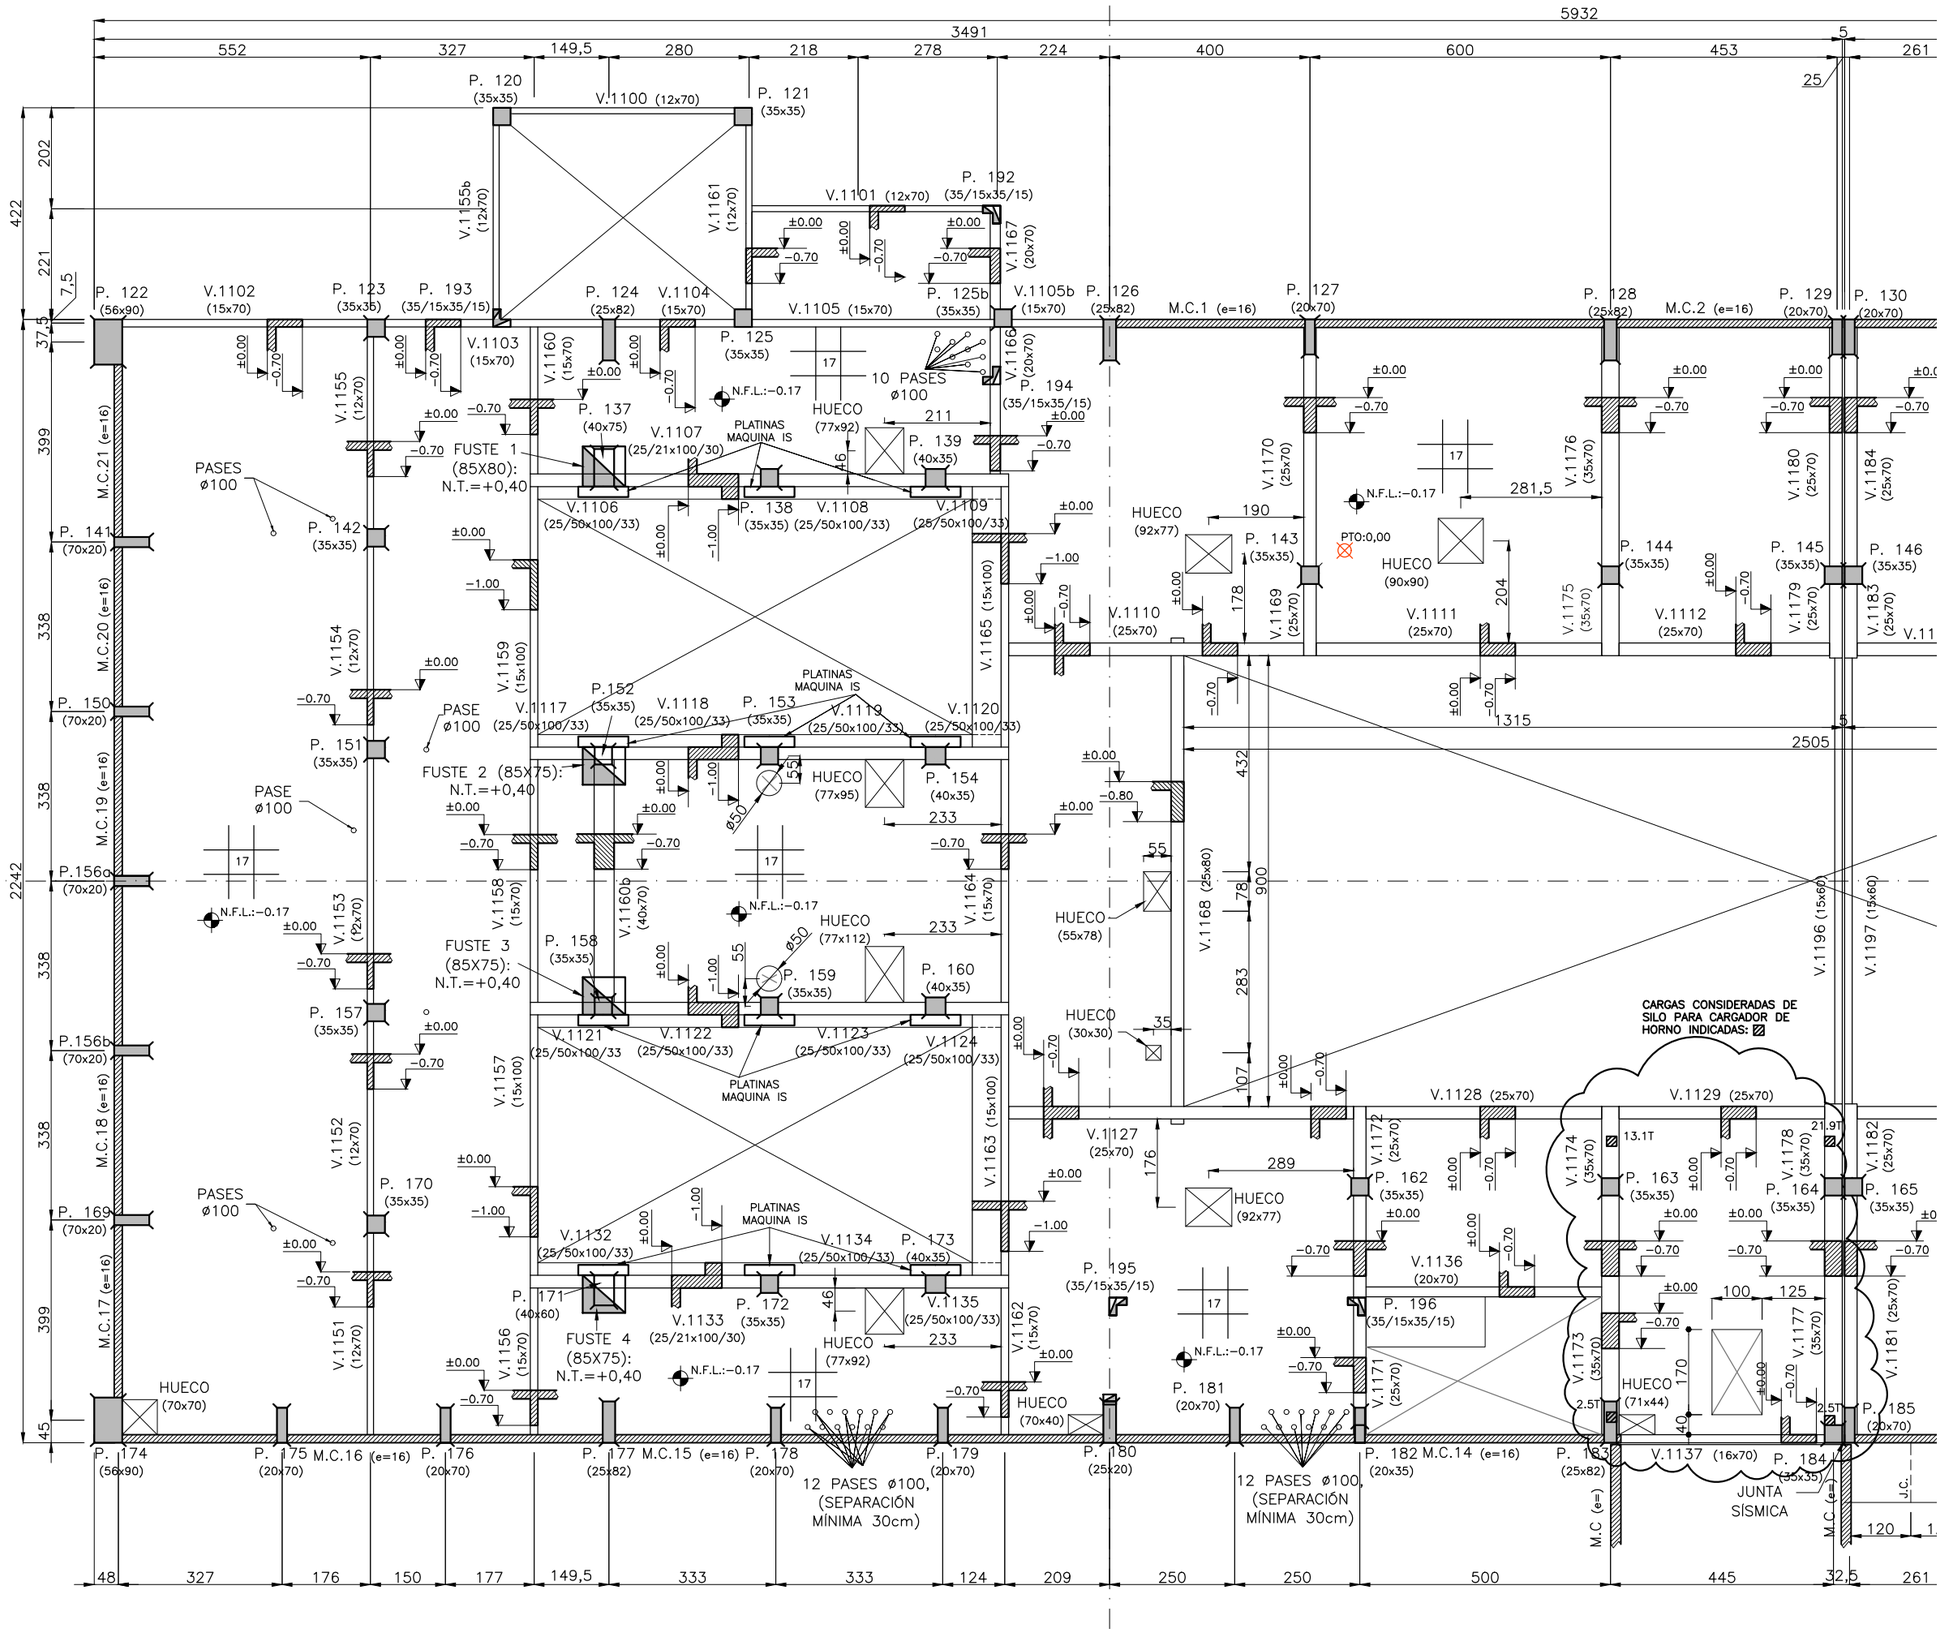
ESCALA 1/100