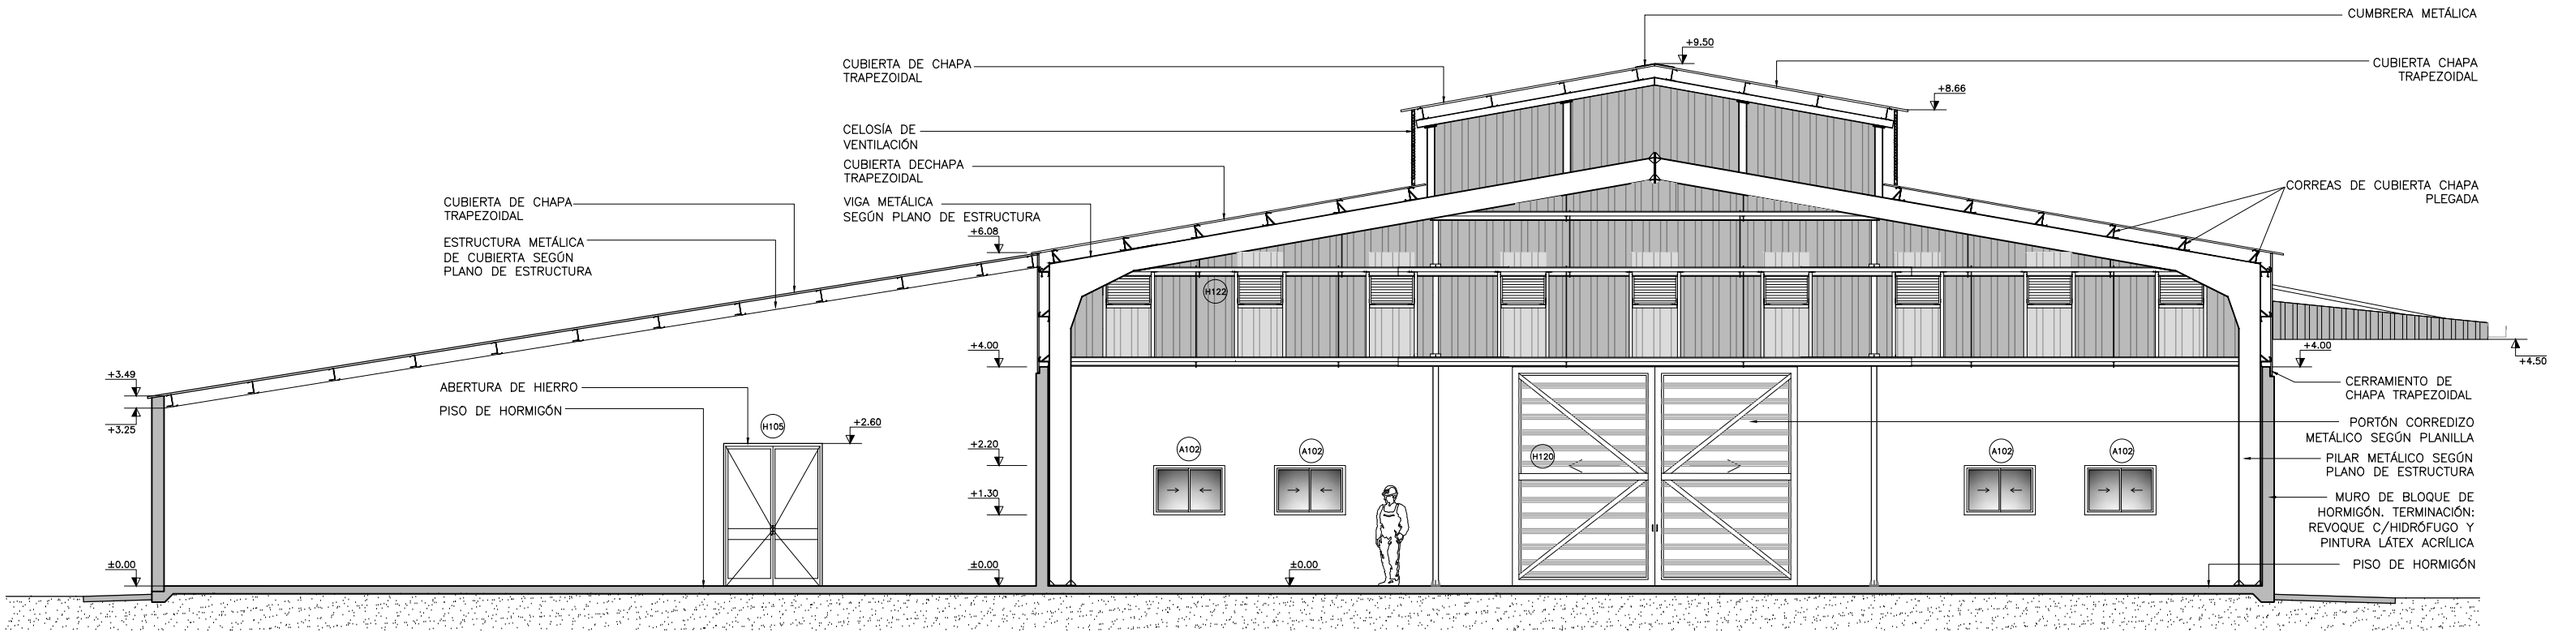
CUMBRERA METÁLICA
+9.50
CUBIERTA CHAPA TRAPEZOIDAL
+8.66
CUBIERTA DE CHAPA TRAPEZOIDAL
CELOSÍA DE VENTILACIÓN
CUBIERTA DECHAPA TRAPEZOIDAL
VIGA METÁLICA SEGÚN PLANO DE ESTRUCTURA
CUBIERTA DE CHAPA TRAPEZOIDAL
ESTRUCTURA METÁLICA DE CUBIERTA SEGÚN PLANO DE ESTRUCTURA
+6.08
CORREAS DE CUBIERTA CHAPA PLEGADA
H122
+4.00
+4.00
+4.50
+3.49
+3.25
ABERTURA DE HIERRO
PISO DE HORMIGÓN
H105
+2.60
CERRAMIENTO DE CHAPA TRAPEZOIDAL
PORTÓN CORREDIZO METÁLICO SEGÚN PLANILLA
+2.20
A102
A102
H120
A102
A102
PILAR METÁLICO SEGÚN PLANO DE ESTRUCTURA
+1.30
MURO DE BLOQUE DE HORMIGÓN. TERMINACIÓN: REVOQUE C/HIDRÓFUGO Y PINTURA LÁTEX ACRÍLICA
±0.00
±0.00
±0.00
PISO DE HORMIGÓN