
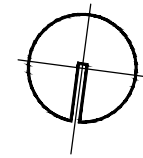


planta nivel superior

ESCALA 1:75

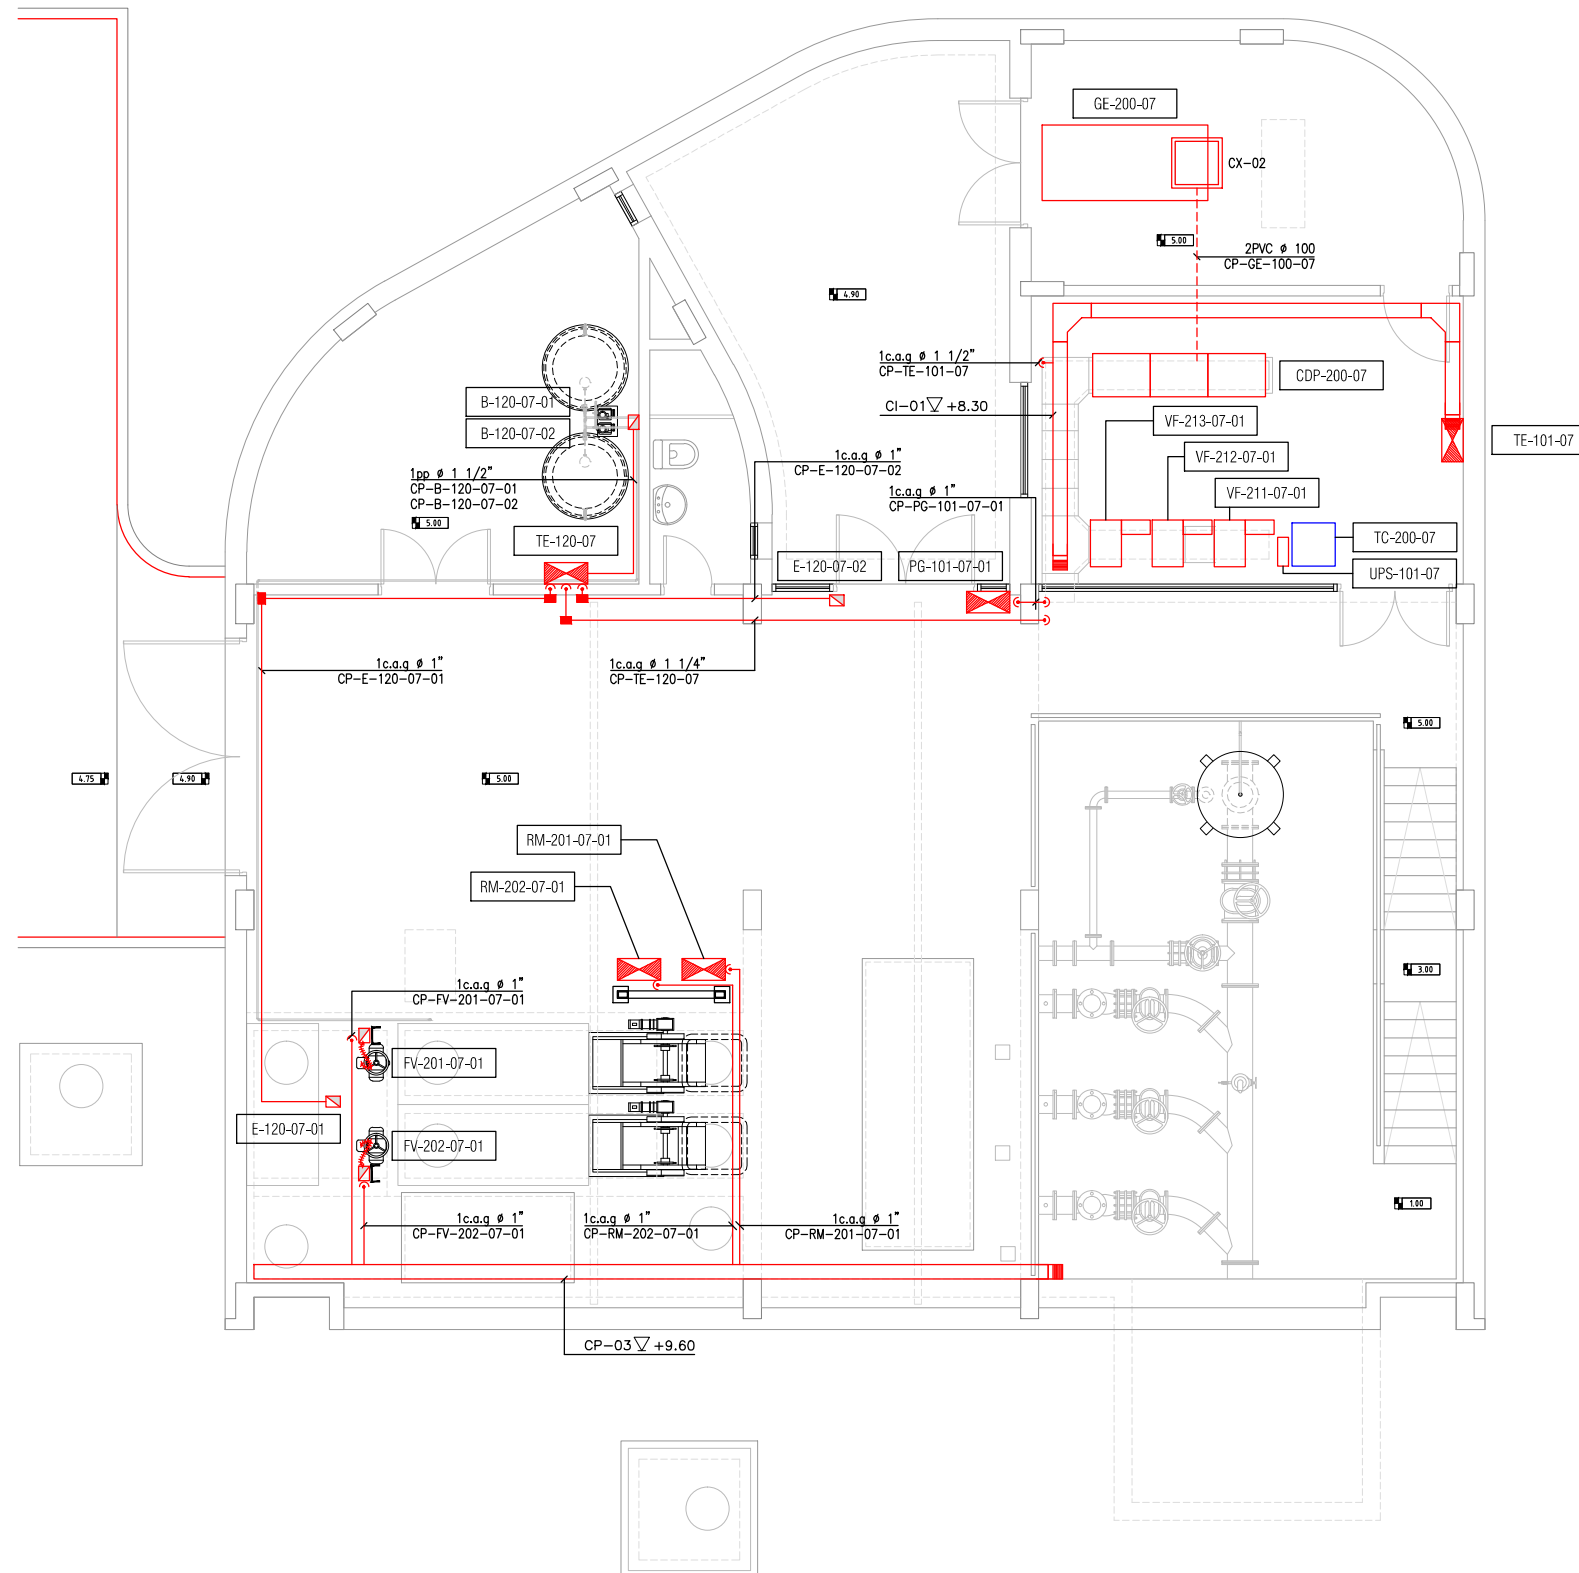

Referencias

Referencia	Denominación
CX-01	Camara de Pasaje Subterraneo 100x100cm
CX-02	Camara de Pasaje Subterraneo 60x60cm
CX-03	Camara de Pasaje Subterraneo 40x40cm
CX-04	Camara de Pasaje Subterraneo 20x20cm
CP-01	Ducto portaconductores en chapa perforada de acero galvanizado de 200 mm sin tapa
CP-02	Escalerilla portaconductores en chapa N°16 de acero galvanizado de 300 mm sin tapa
CP-03	Ducto portaconductores en chapa perforada de acero galvanizado de 200 mm sin tapa
CI-01	Ducto portaconductores en chapa perforada de acero galvanizado de 200 mm sin tapa
c.a.g.	Caño de acero galvanizado
PP	Caño de polipropileno

Simbología

Simbolo	Denominación
	Tablero Derivado
	Caja Registro
	Condulete
	Pedestal para fijación de canalización.
	Curva vertical (ducto)
	Desnivel de caño
	Tubo flexible Metalico, recubierto de PVC

Notas generales:

- Ver plano de detalles PSUIV-EBCE-EL718