


PLANTA PISO 1 - NIVEL 100  
ENCOFRADO  
ESCALA 1:50

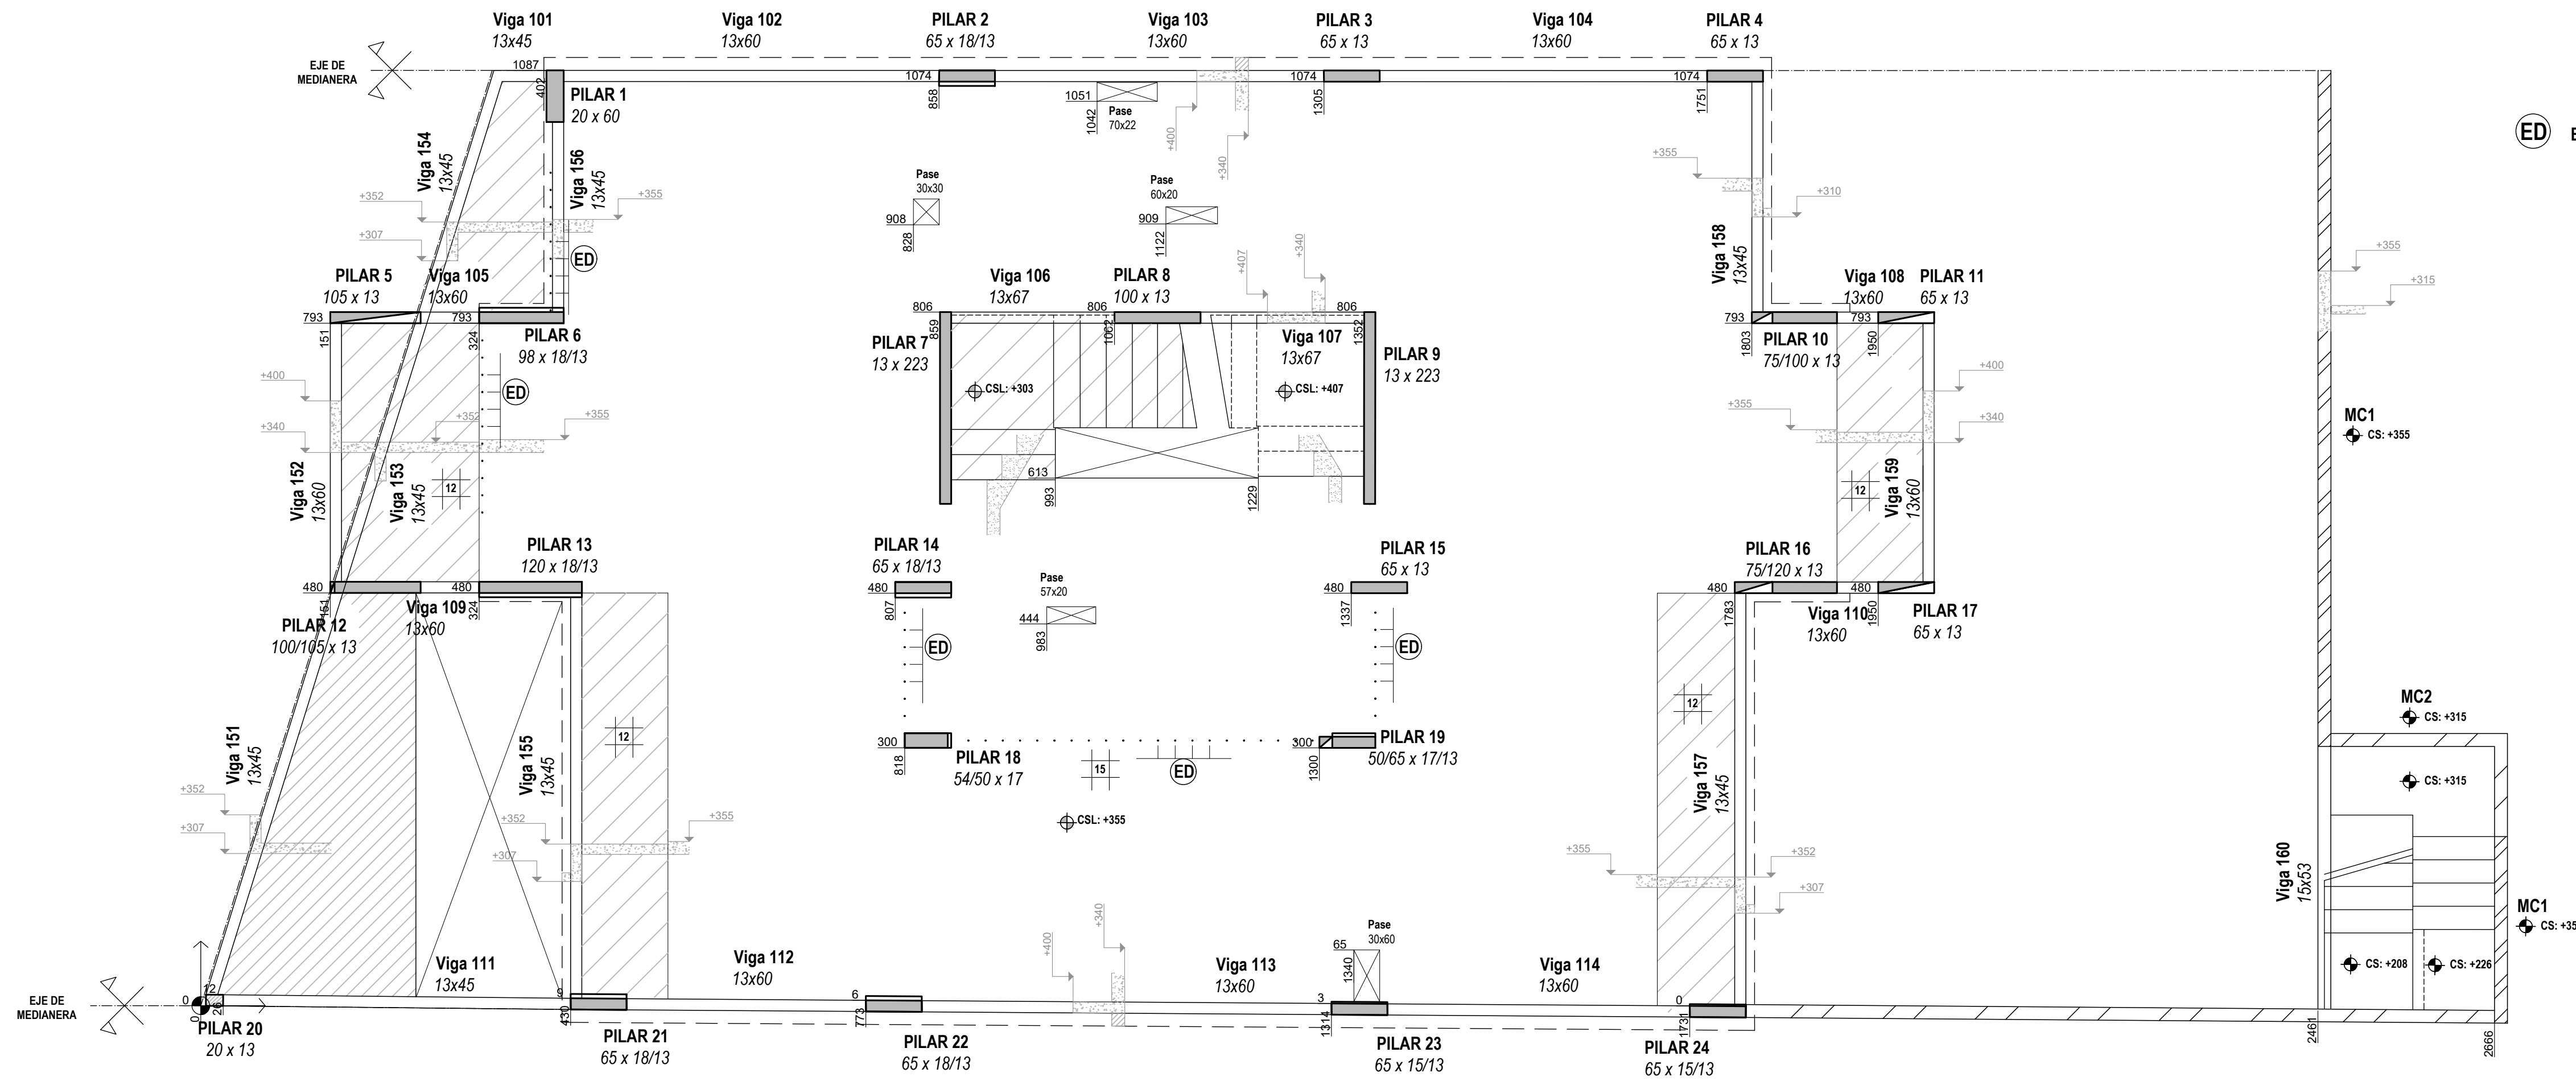

REFERENCIAS

- Pilar que continua
- Pilar que muere
- Pilar que nace
- Losa descendida
- Niveles
- CSL Cota Superior Losa
- CSV Cota Superior Viga
- CSC Cota Superior Cabezal
- CSP Cota Superior Pilote

MATERIALES

HORMIGÓN C25, resistencia característica de 250 kg/cm<sup>2</sup> o los 28 días según UNIT 972  
Barras conformados ADN500, según UNIT 843 y UNIT 968

ACERO

RECURRIMIENTOS

VIGAS	20 mm
PILARES	20 mm
LOSAS	20 mm
FUNDACIONES	40 mm

EMPALMES DE ARMADURA

Es la indicada en tabla según UNIT 1050:2005

Ø [mm]	6	8	10	12	16	20	25
VIGAS Y LOSAS	45	55	70	85	115	165	250
PILARES	30	40	50	60	80	120	185



DOBLADO DE ARMADURA

ESTRIBOS Y PATILLAS GENERALES Diámetro del mandril 3.5φ  
Diámetro del mandril 12φ

Aclaraciones

Todas las dimensiones y niveles en centímetros.

PLANTA PISO 2 - NIVEL 200  
ENCOFRADO  
ESCALA 1:50

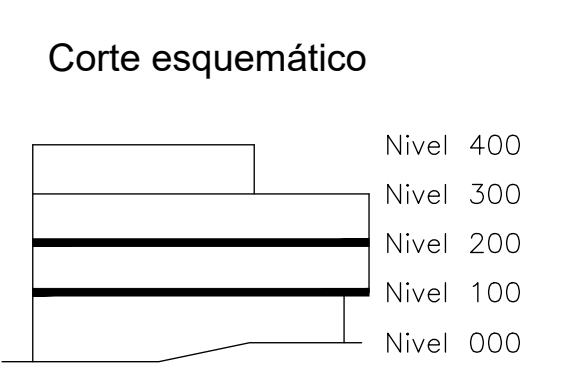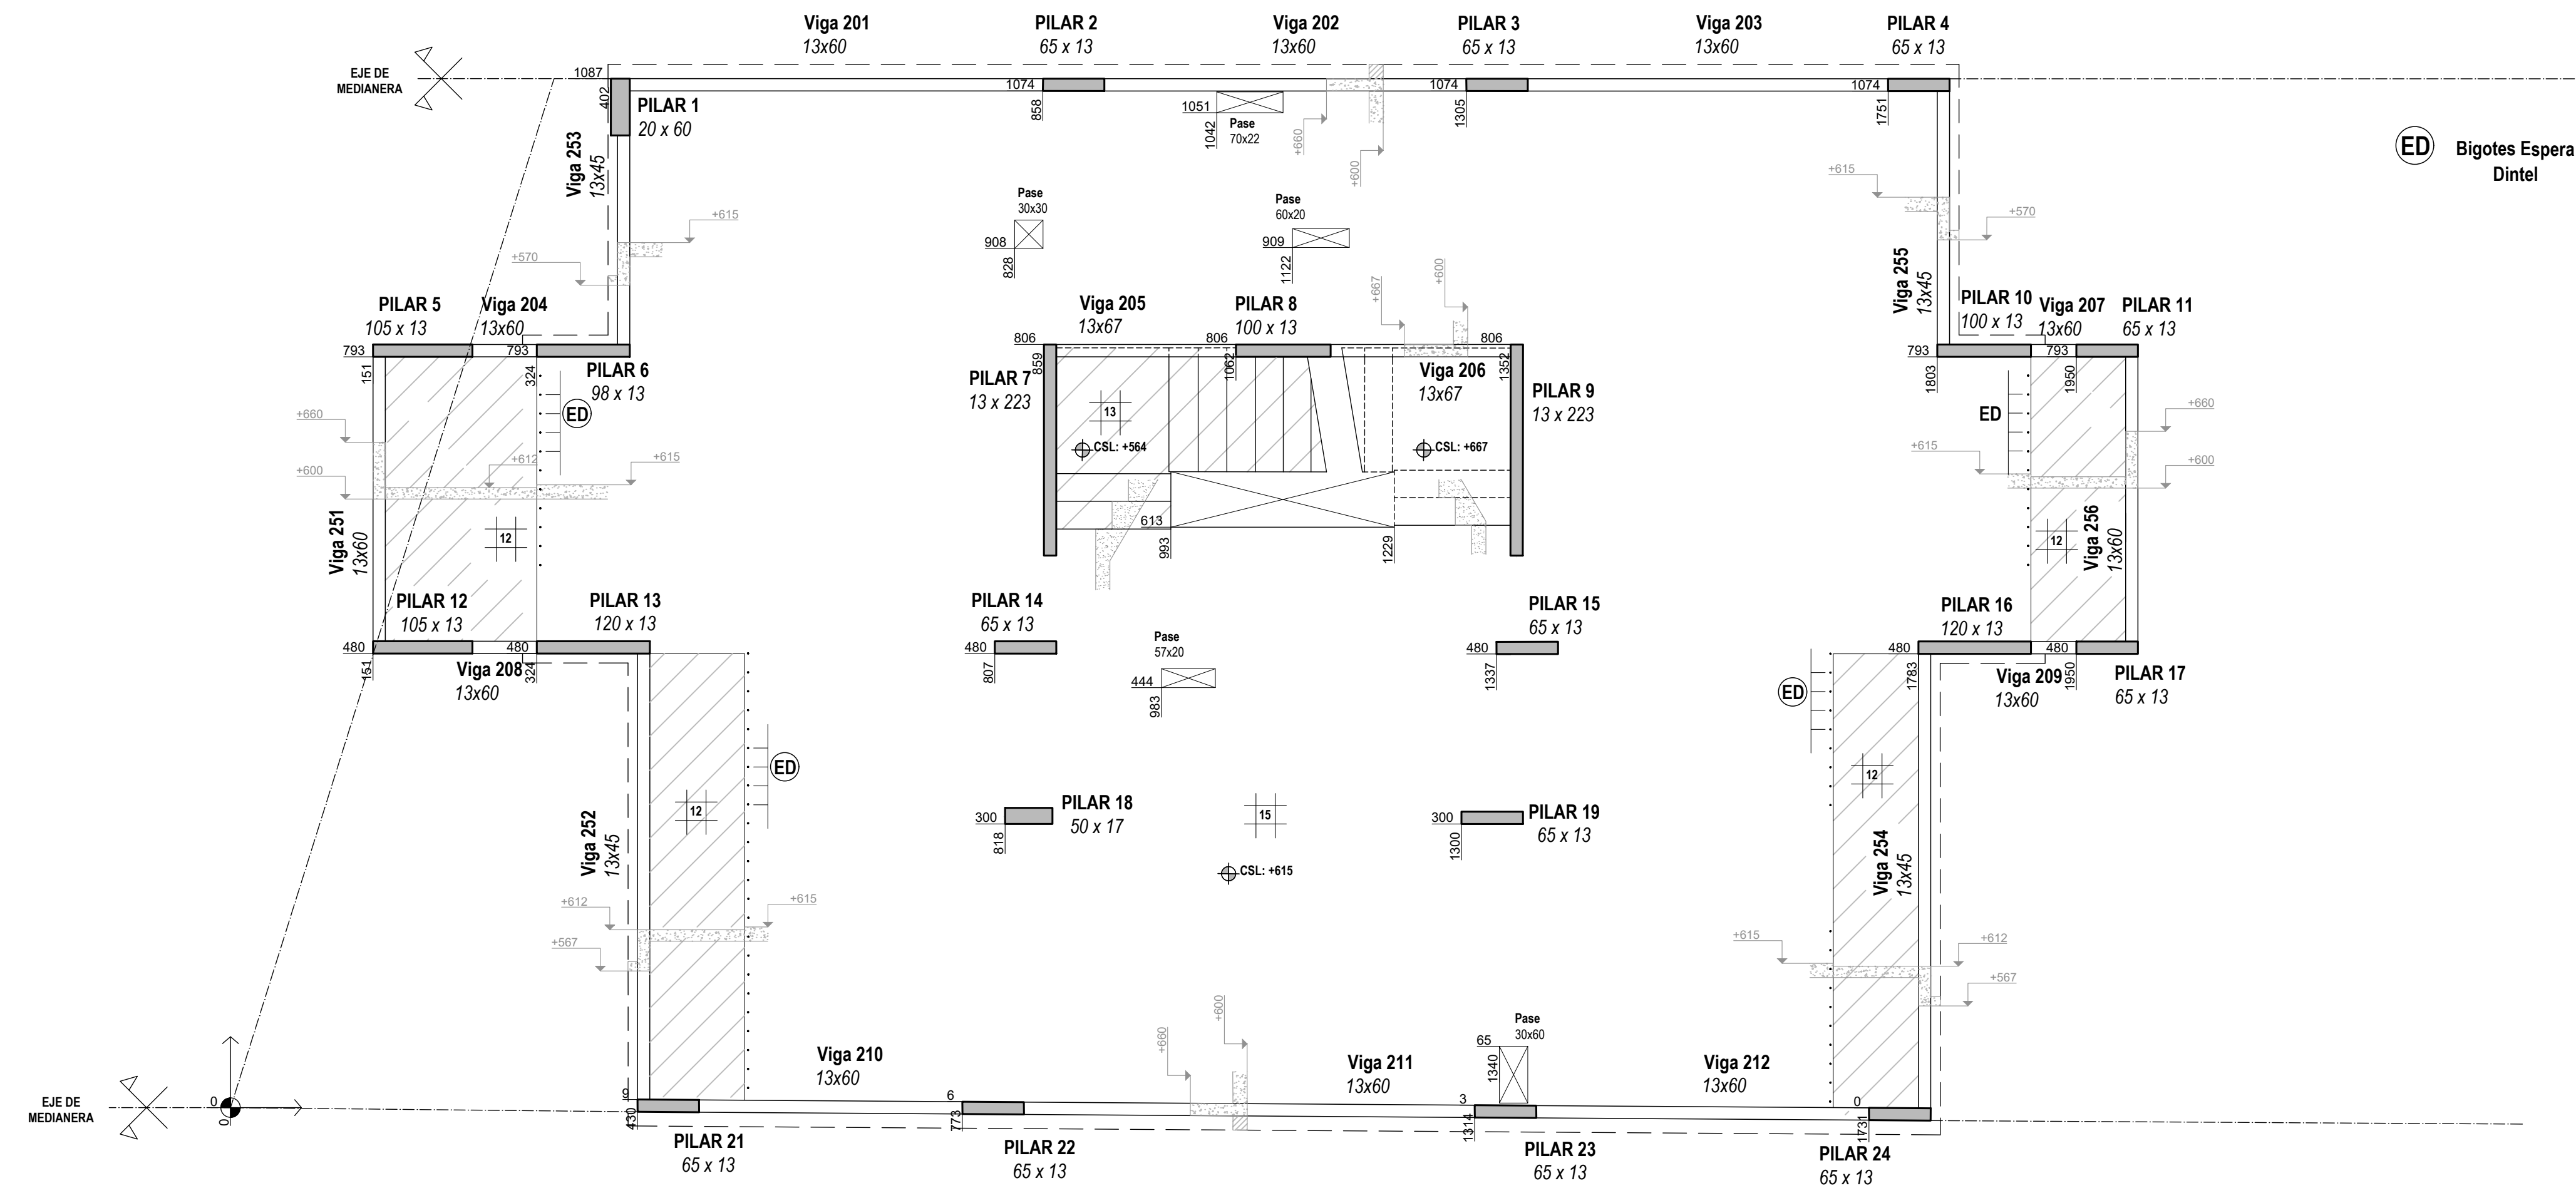

FACULTAD DE INGENIERIA

OBRA: PROYECTO 1 - 2015

PLANO: ENCOFRADOS - LOSAS INDICE 100 Y 200

PROFESORES: Rodríguez - Dieste - Pertusso

GRUPO: Barbier - Colman - Ferreira

FECHA: 5 febrero 2017

ESCALA: 1:50

FORMATO: A1

PLANO N°: **E2.1**