


PLANTA PISO 3 - NIVEL 300
ENCOFRADO
ESCALA 1:50

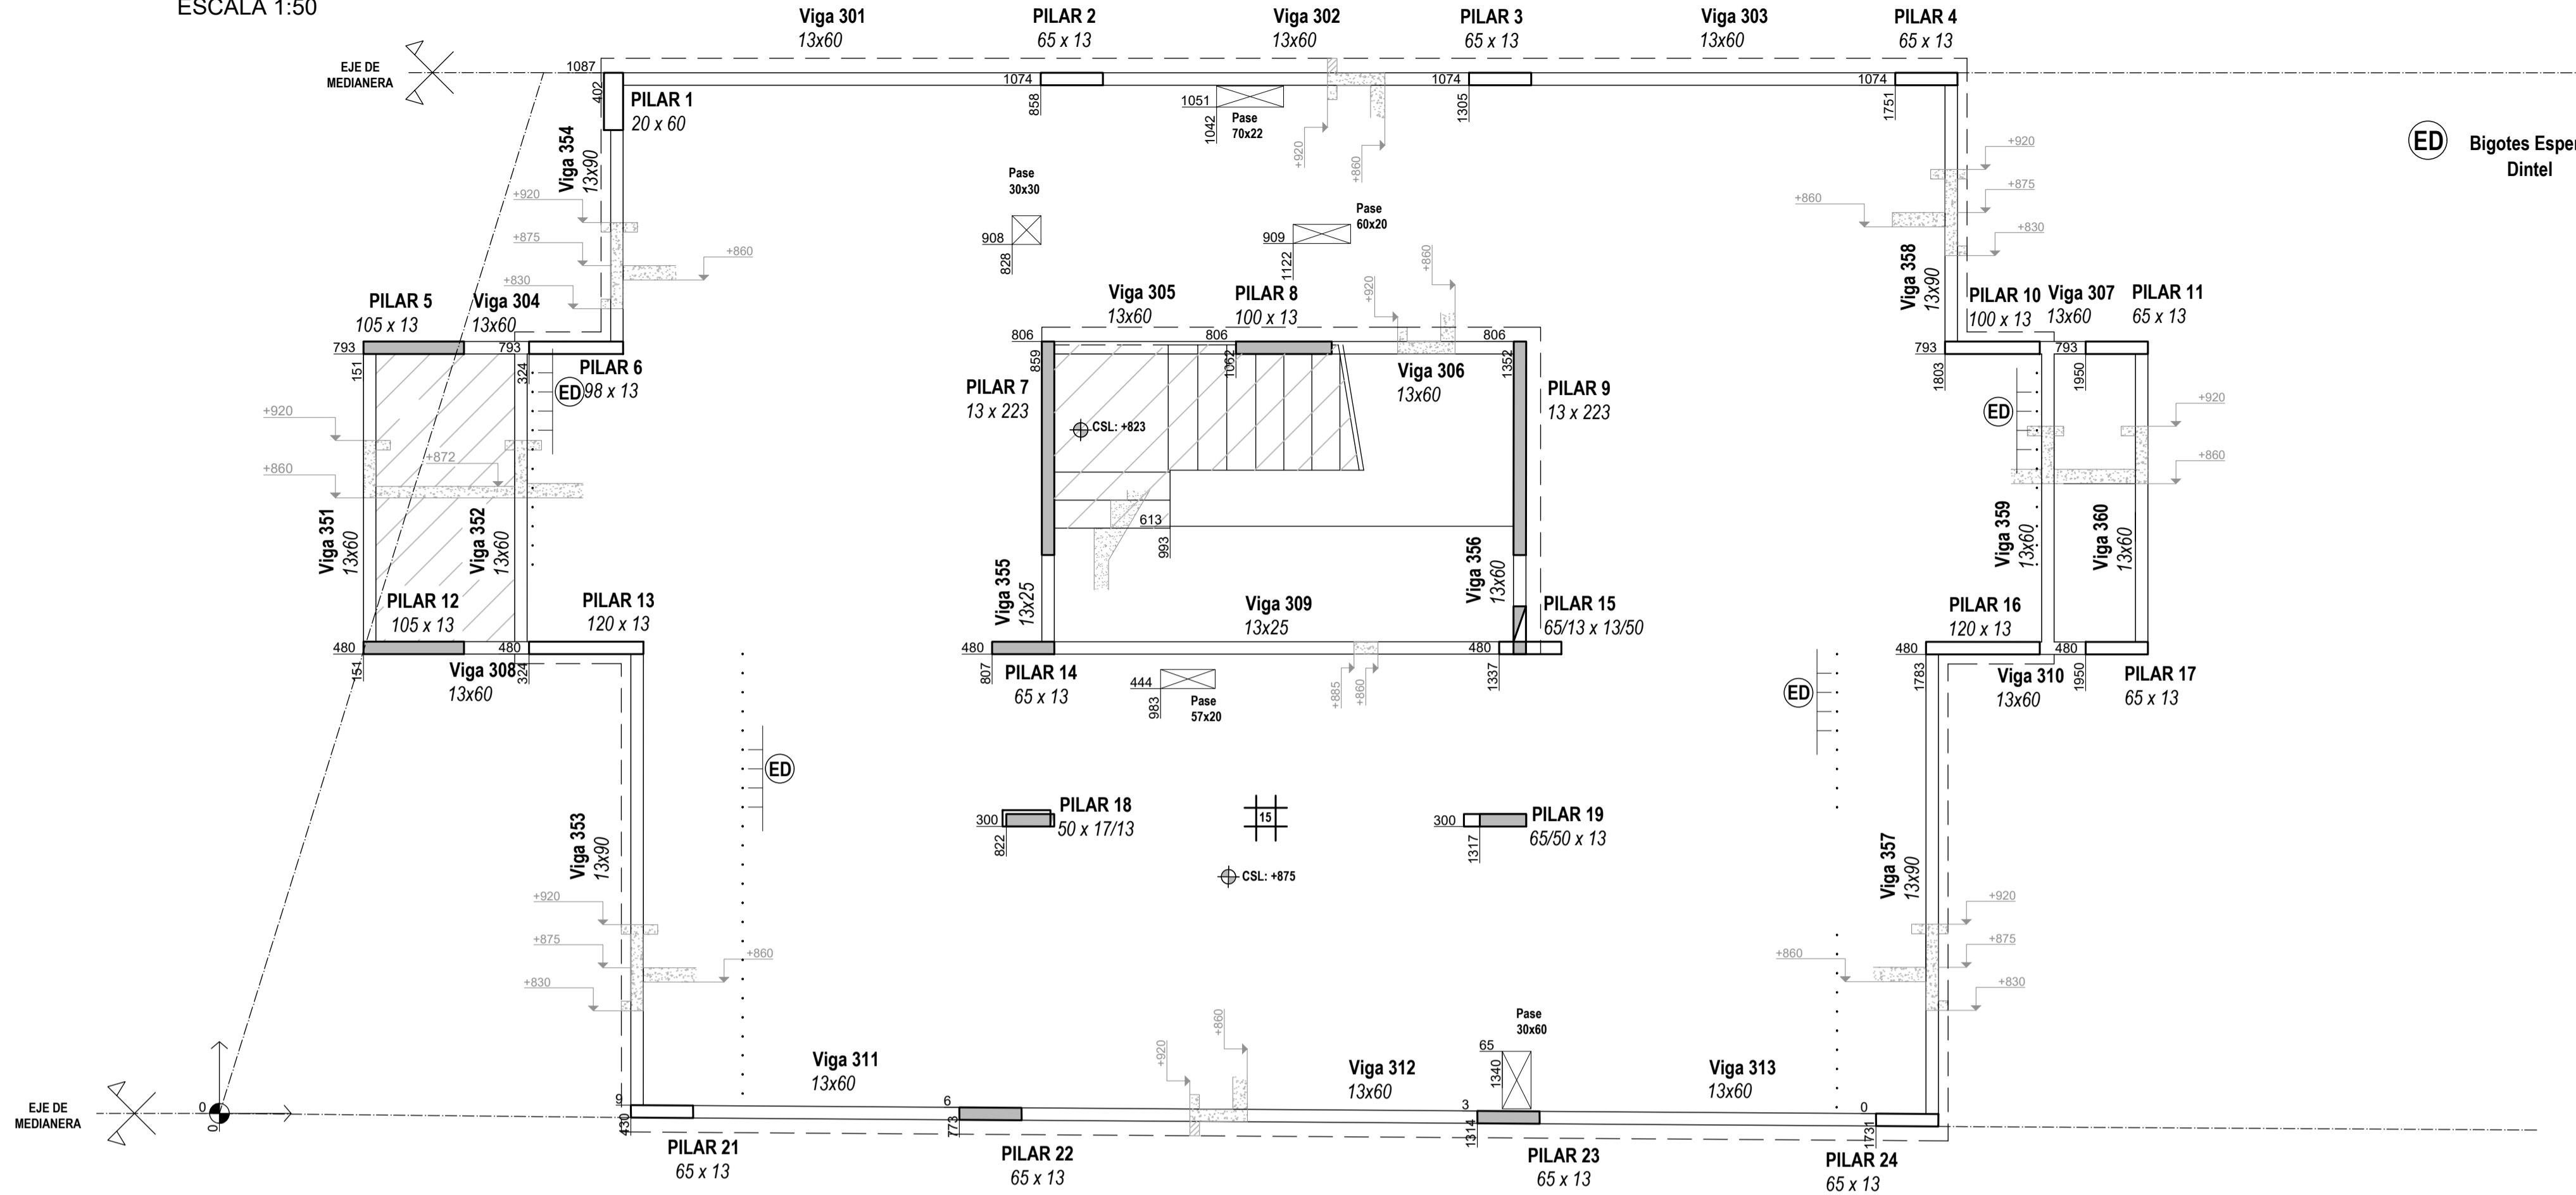

REFERENCIAS

MATERIALES

HORMIGÓN	C25, resistencia característica de 250 kg/cm ² o los 28 días según UNIT 972
ACERO	Barros conformados ADN500, según UNIT 843 y UNIT 968

RECURRIMIENTOS

VIGAS	20 mm
PILARES	20 mm
LOSAS	20 mm
FUNDACIONES	40 mm

EMPALMES DE ARMADURA

Es la indicada en tabla según UNIT 1050:2005

Ø [mm]	6	8	10	12	16	20	25
VIGAS Y LOSAS	45	55	70	85	115	165	250
PILARES	30	40	50	60	80	120	185


DOBLADO DE ARMADURA

ESTRIBOS Y PATILLAS GENERALES	Diámetro del mandril 3.5φ
	Diámetro del mandril 12φ


Aclaraciones

Todas las dimensiones y niveles en centímetros.

Corte esquemático

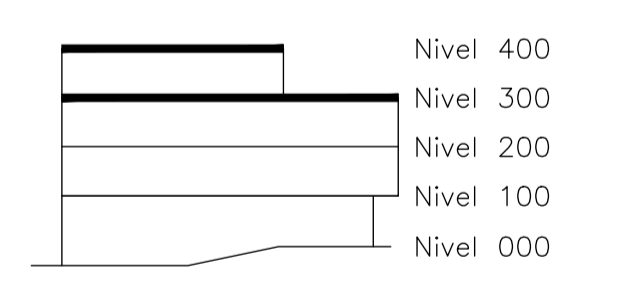

PLANTA TECHO - NIVEL 400
ENCOFRADO
ESCALA 1:50

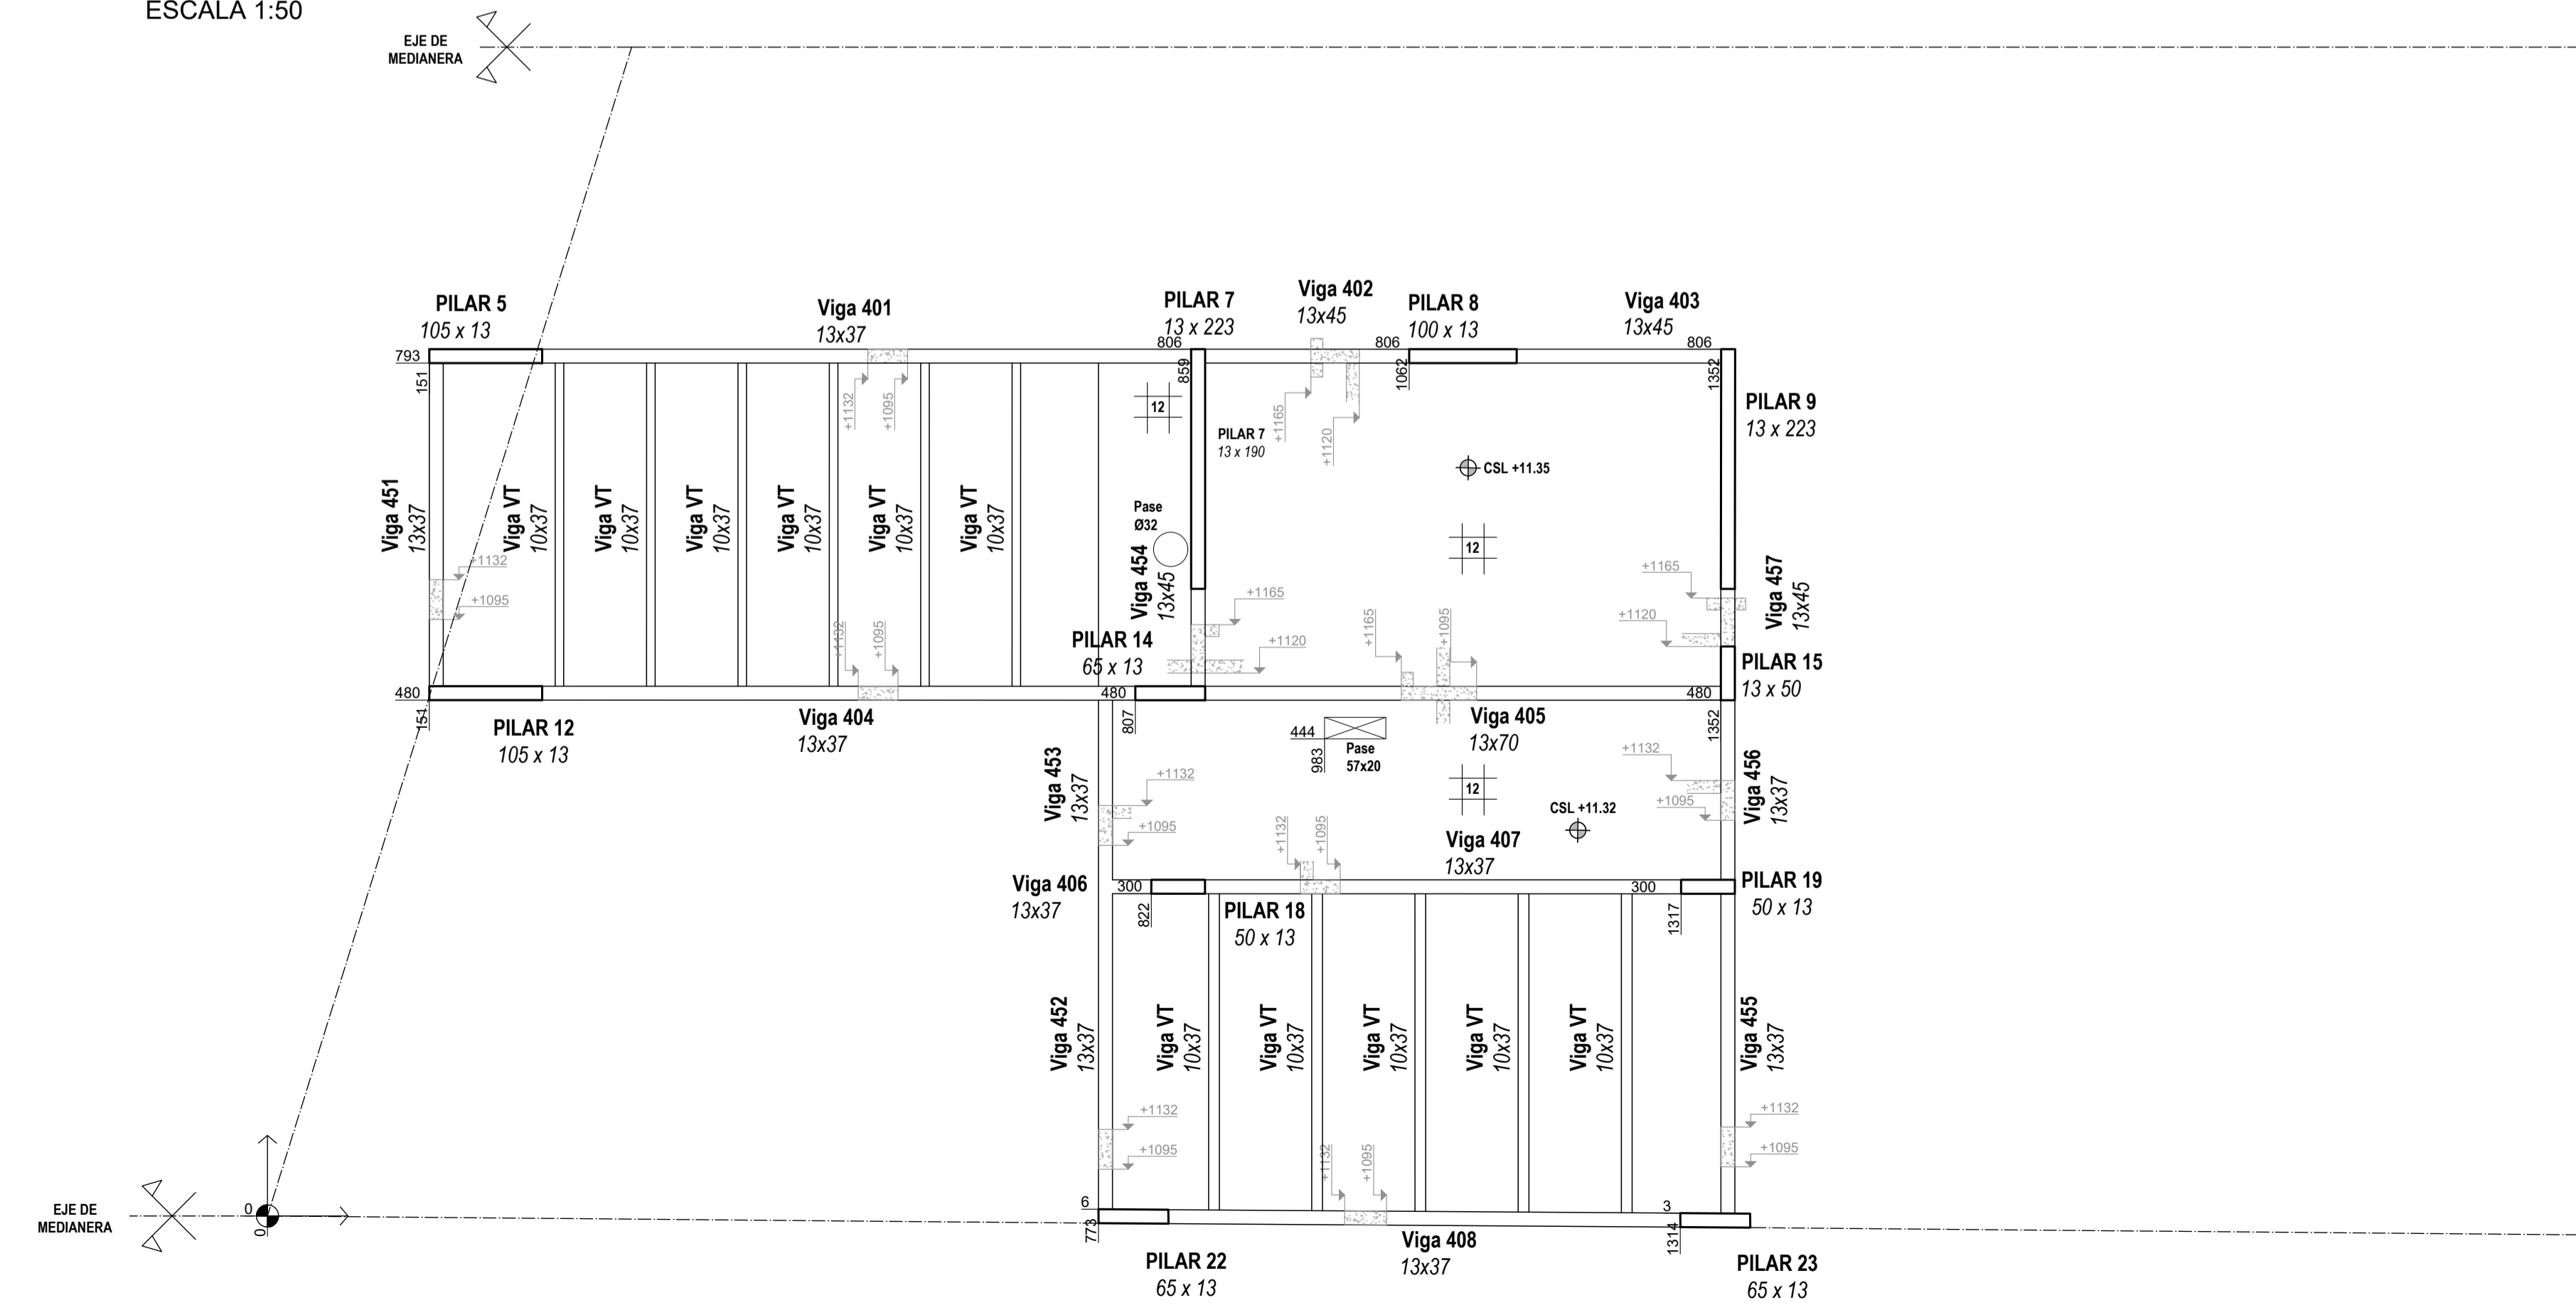

FACULTAD DE INGENIERIA

OBRA: PROYECTO 1 - 2015

PLANO: ENCOFRADOS - LOSAS INDICE 300 Y 400

PROFESORES: Rodríguez - Dieste - Pertusso

GRUPO: Barbier - Colman - Ferreira

FECHA: 5 febrero 2017

ESCALA: 1:50

FORMATO: A1

PLANO N°:
E2.2