



PLANTA PARCIAL TABLERO - ARMADURA INFERIOR
escala 1/20

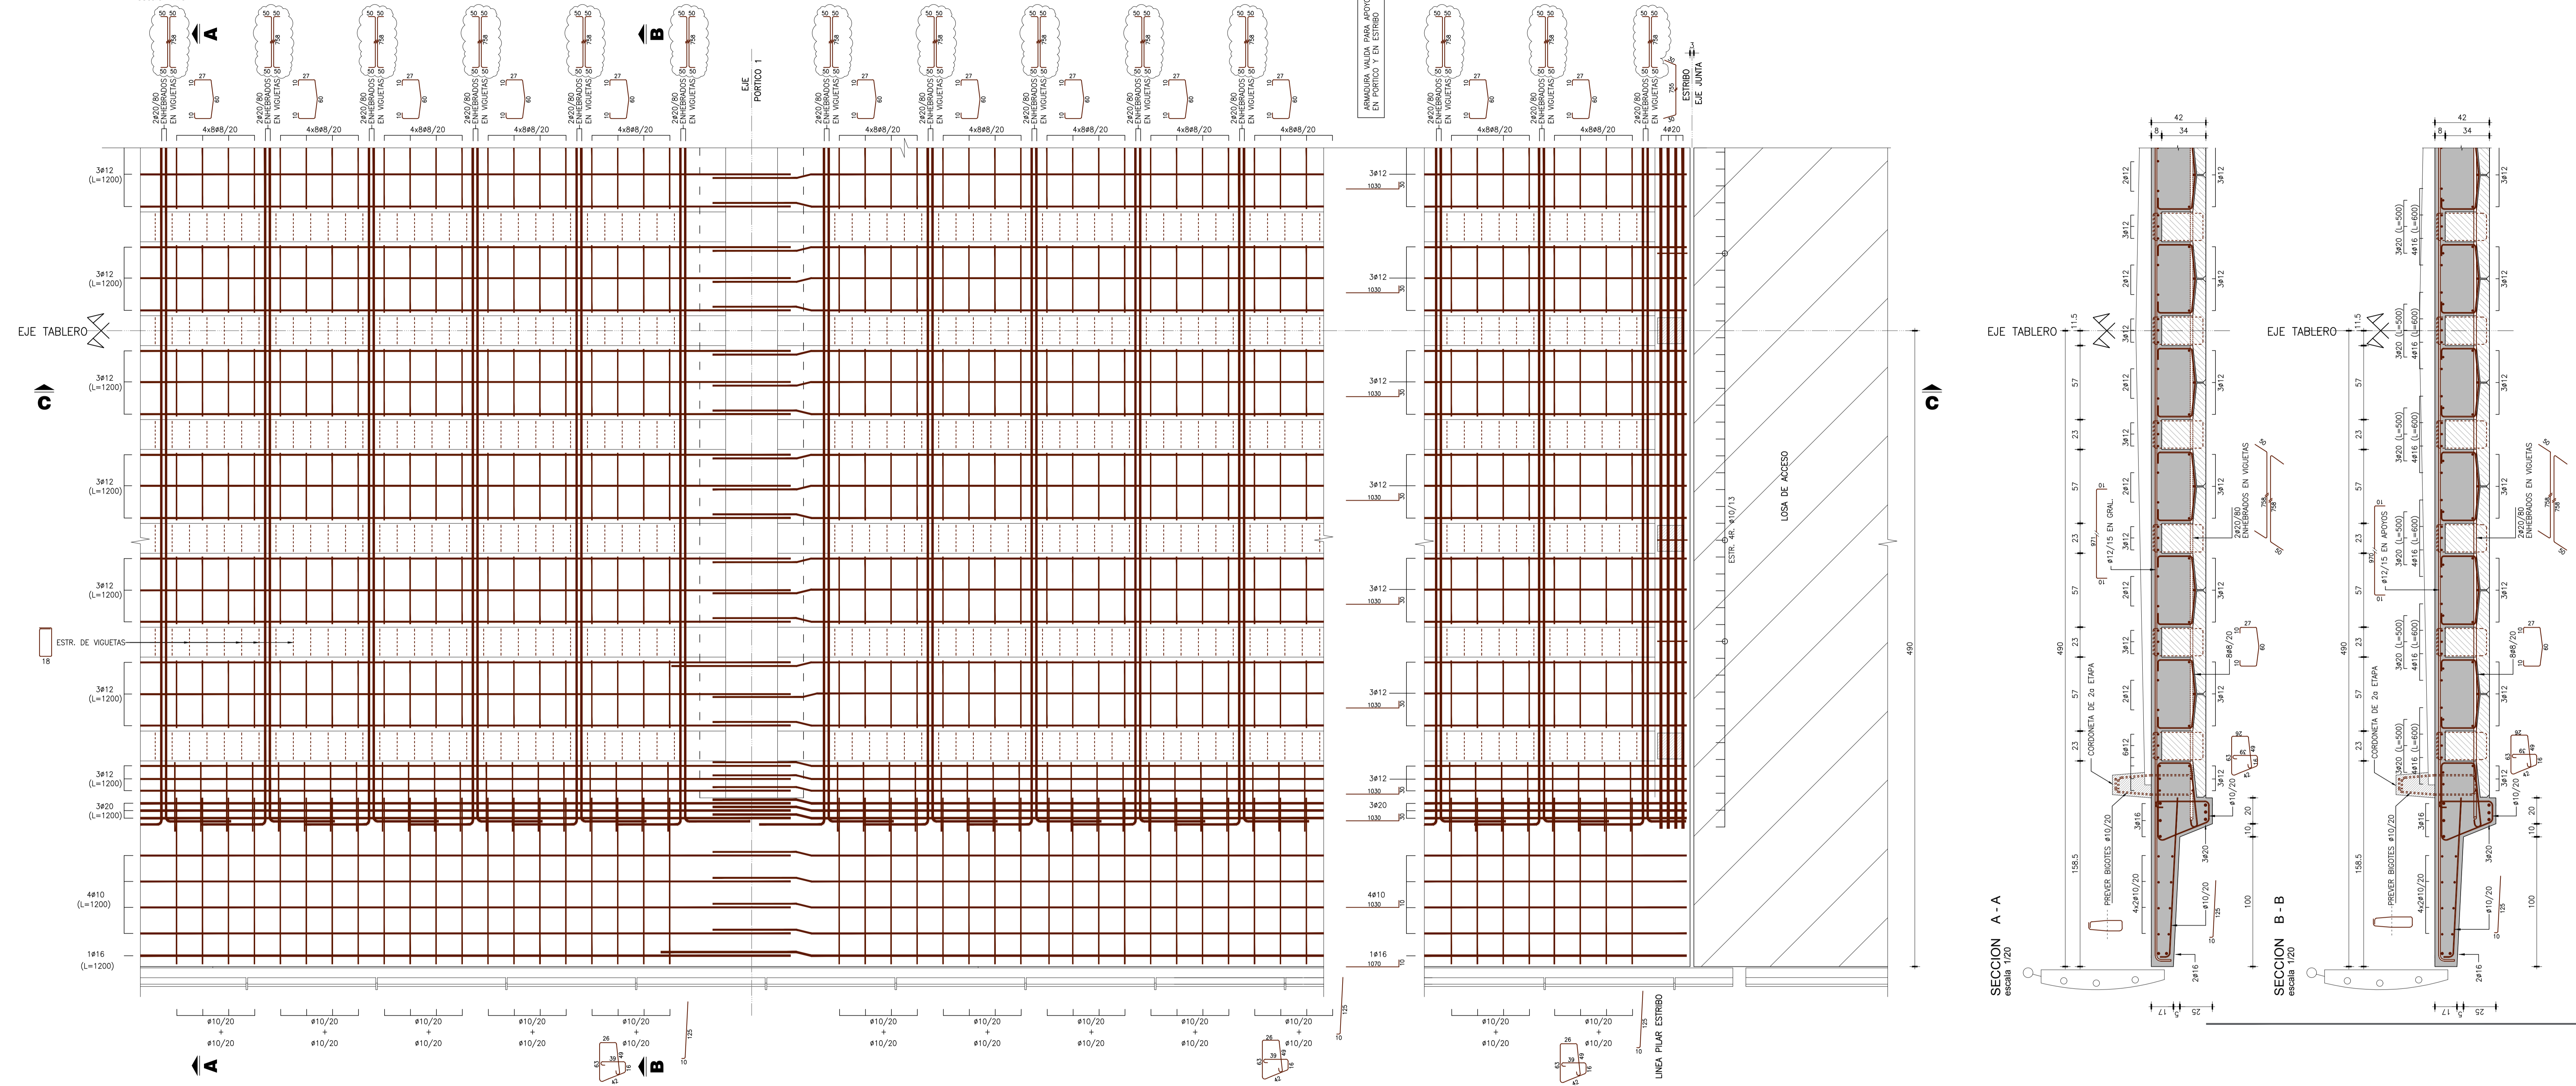

SECCION C - C
escala 1/20

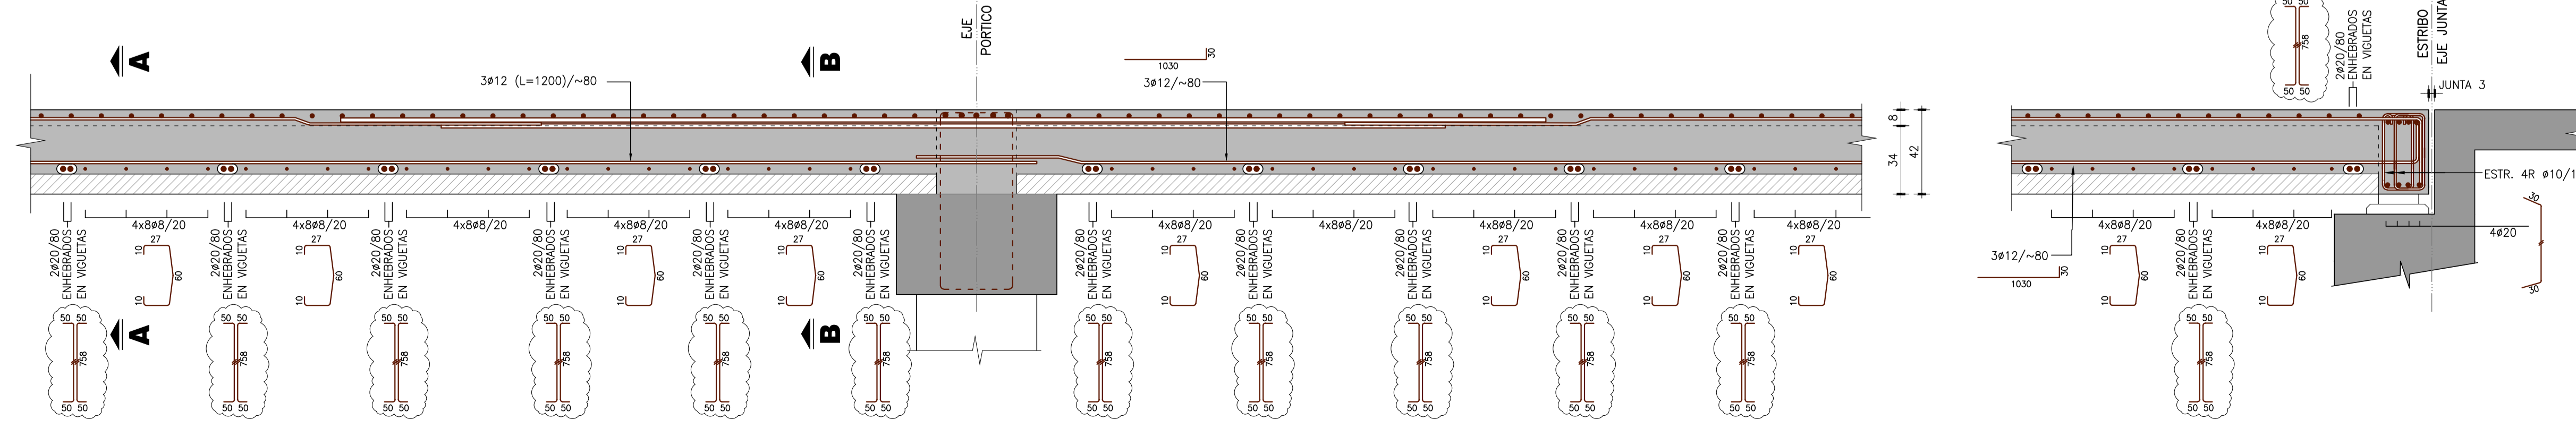

TABLERO

- RECUBRIMIENTO DE ARMADURAS:**
 - EN PIEZAS PREFABRICADAS 3cm
 - EN PIEZAS HORMIGONADAS EN SITIO 4cm

MATERIALES:

- HORMIGÓN ARMADO TABLERO COLADO EN SITIO, RESISTENCIA CILINDRICA CARACTERISTICA A LOS 28 DIAS MAYOR O IGUAL QUE 300 Kg/cm² (SEGUN UNIT 972) .-

ACERO:

- ARMADURA PASIVA BARRAS CONFORMADAS, DUREZA NATURAL GRADO ADN 500 (SEGUN UNIT 843) .-

INTENDENCIA DE RIVERA
PUENTE LA RACCA SOBRE ARROYO CUÑAPIRU

LA RACCA - RIVERA

DEPARTAMENTO DE RIVERA

TABLEROS
ARMADURA INFERIOR

COORDINACION	PROYECTO	LAMINA	
DIBUJO	REVISION Indicada	E05	
ESCALAS 1:20	FECHA PROYECTO March 2020		FECHA REVISION 26-oct-2016
ARCHIVO 05-TABLERO-ARM INF.dwg	PLANO N°		SUSTITUYE PLANO N°
		FORMATO	