




REPUBLICA ORIENTAL DEL URUGUAY
 MINISTERIO DE TRANSPORTE Y OBRAS PUBLICAS
 DIRECCION NACIONAL DE VIALIDAD

GALIBOS VERTICALES AL 6/2002
 EN JURISDICCION NACIONAL

- alturas menores a 4.50m.
- alturas mayores o iguales a 4.50m. y menores a 5m.
- alturas mayores o iguales a 5m.

Altura máxima de vehículos según Reglamento Nacional de Circulación Vial (Decreto N° 134/998): 4.10 m

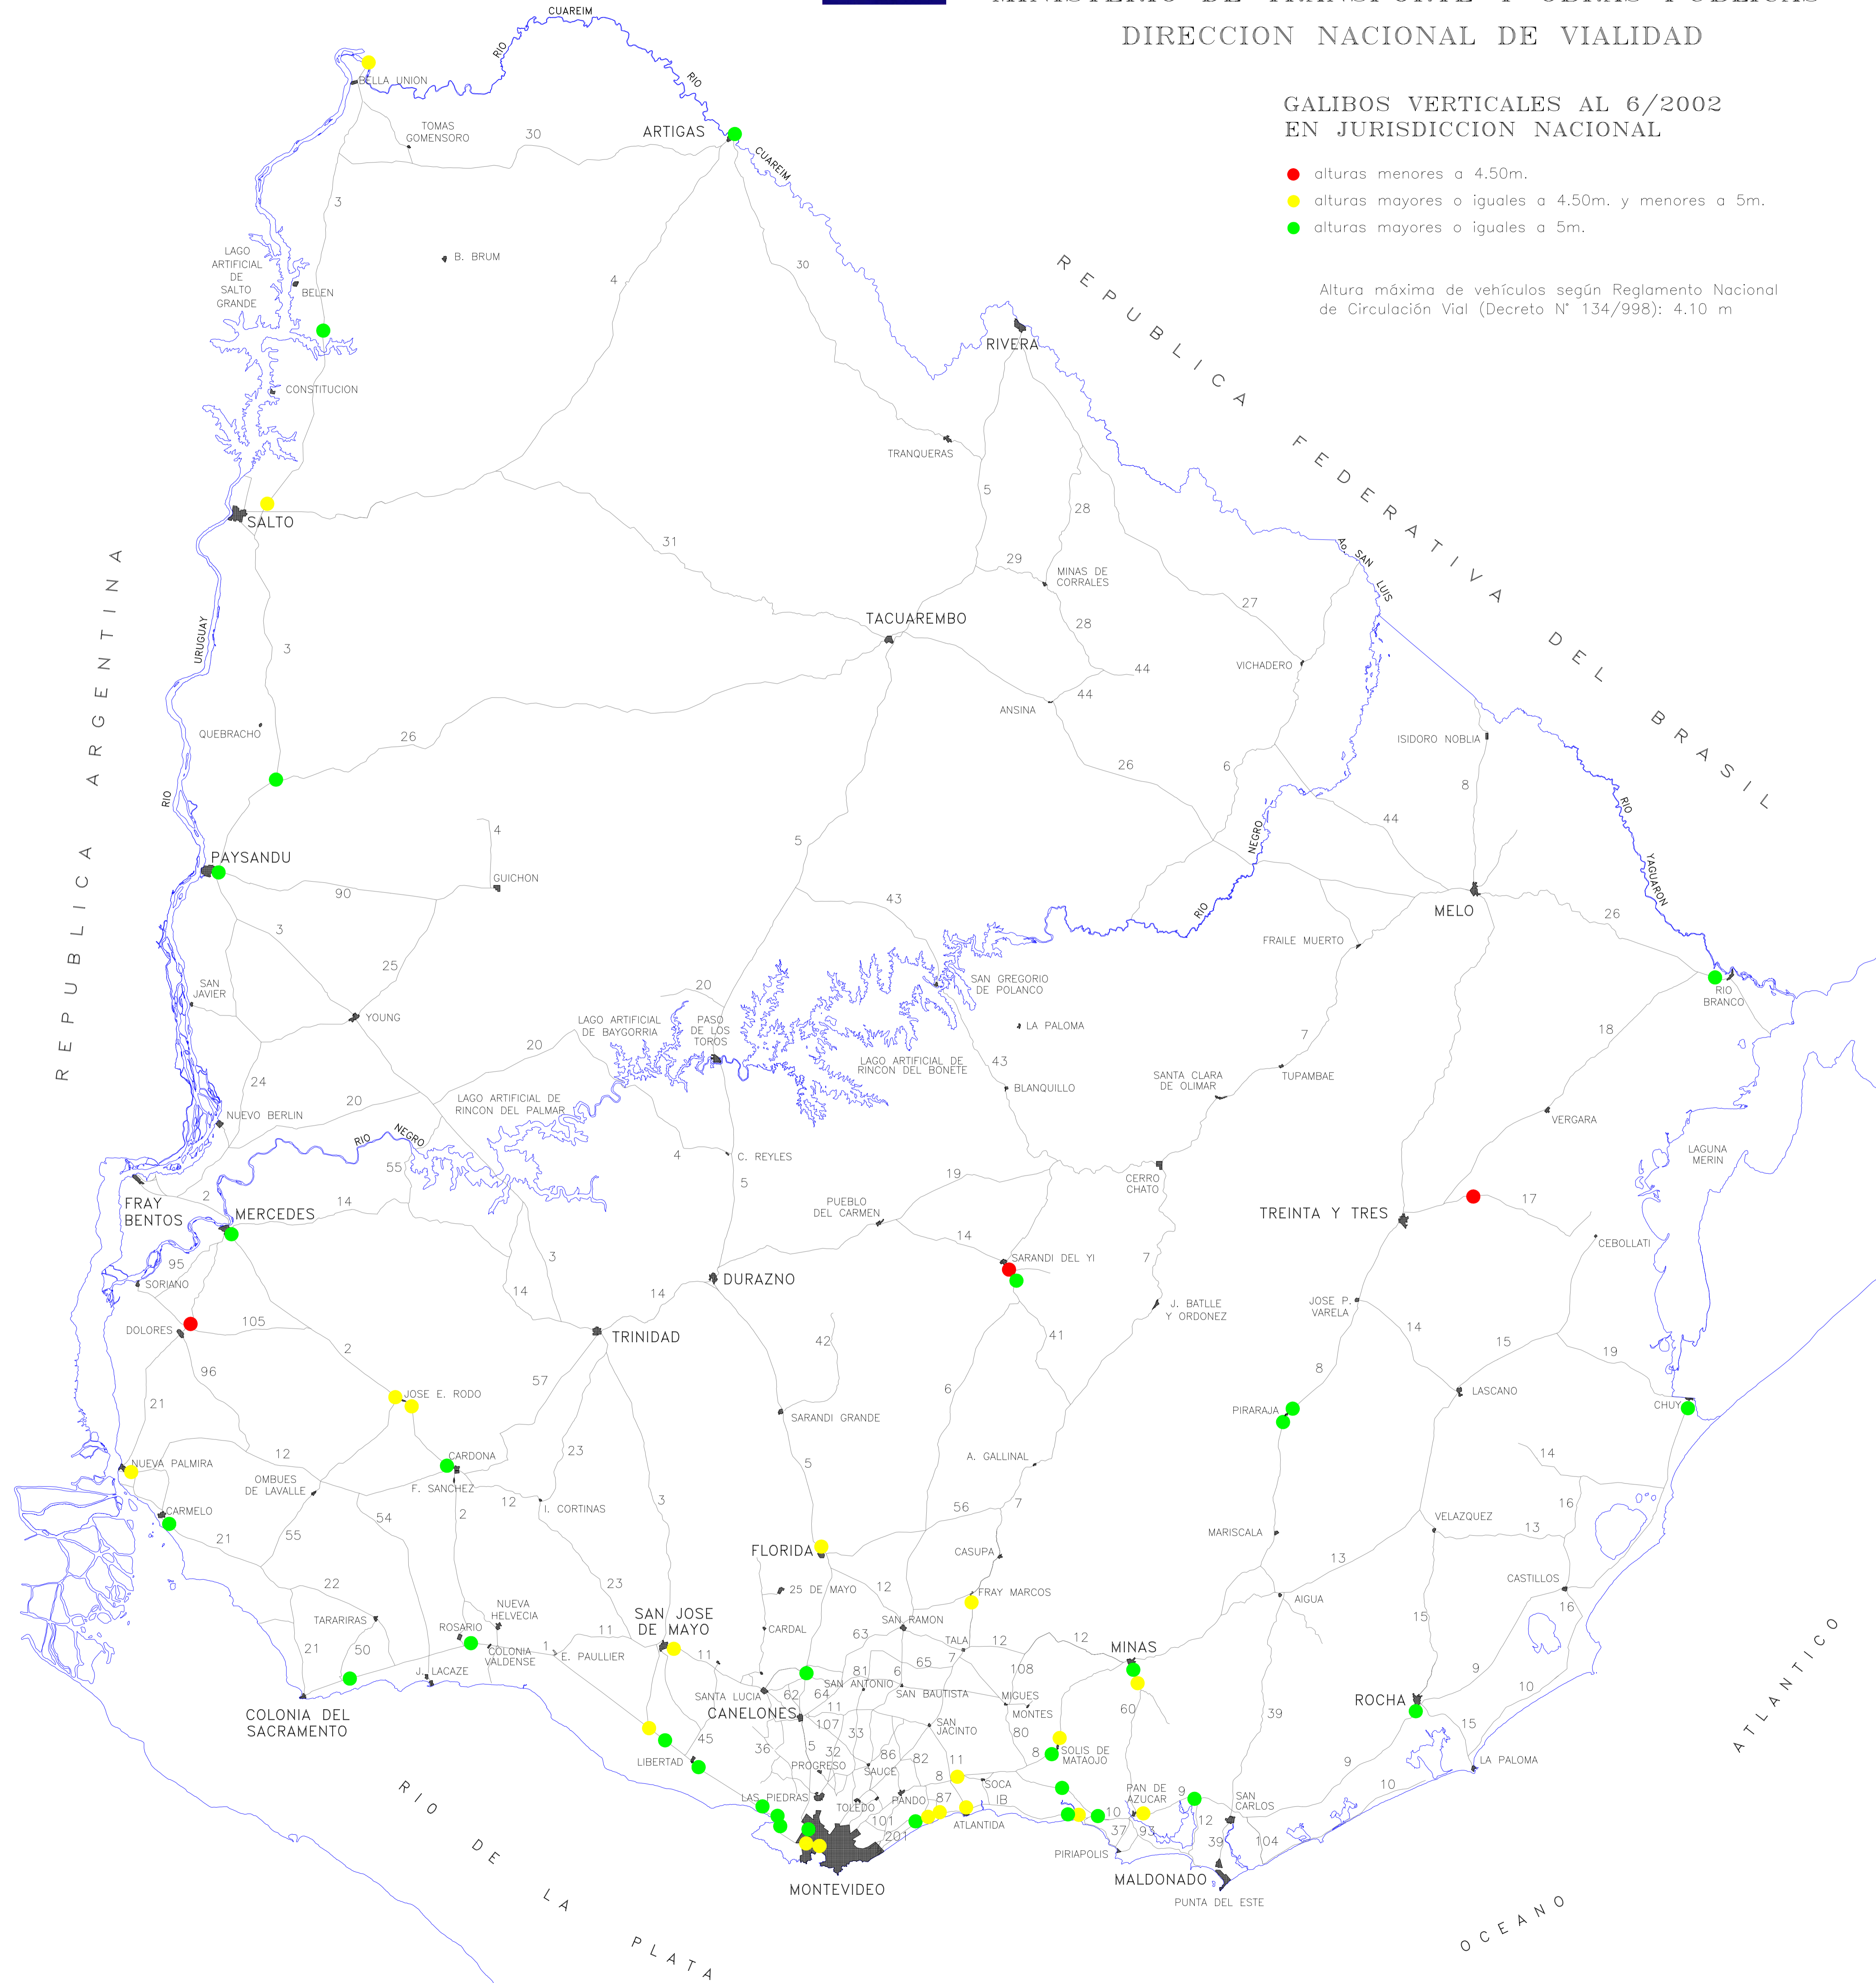

RUTA	PROG.	DESCRIPCION	ALTURA
1	21K.000	P.S. SANTIAGO VAZQUEZ	5.00m ●
1	21K.500	PASACALLE	6.00m ●
1	21K.700	PUENTE RIO SANTA LUCIA	5.40m ●
1	21K.700	LUMINARIAS PTE. SANTA LUCIA	5.20m ●
1	22K.500	PEAJE LA BARRA	5.00m ●
1	27K.400	PASACALLE	6.00m ●
1	48K.700	PASACALLE LIBERTAD	5.00m ●
1	58K.500	PASACALLE PUNTA VALDEZ	5.00m ●
1	67K.500	EMPALME RUTA 1 Y RUTA 3	4.70m ●
1	127K.000	CARTEL PUENTE SOBRE ARROYO ROSARIO	5.44m ●
1	162K.780	CARTEL PUENTE SOBRE ARROYO RIACHUELO	5.40m ●
2	182K.300	PASACALLE F. SANCHEZ (TRAMO COMUN C/R12)	5.70m ●
2	208K.000	PASACALLE ENTRADA J. E. RODO	4.77m ●
2	211K.000	PASACALLE SALIDA J. E. RODO	4.77m ●
2	277K.400	PASACALLE MERCEDES	5.10m ●
3	413K.000	PASACALLE EMPALME RUTA 3 Y RUTA 26	5.10m ●
3	498K.700	PASAJE SUPERIOR FERROCARRIL	4.60m ●
3	555K.000	PASACALLE TERMAS DEL ARAPEY	6.00m ●
3	641K.854	PASACALLE PUENTE INTER. S/RIO CUAREIM	4.60m ●
4	593K.700	ARCO MAMPOSTERIA PUENTE DE LA CONCORDIA	7.00m ●
5	67K.500	PEAJE MENDOZA	5.00m ●
5	97K.500	PASAJE SUPERIOR F.C.	4.95m ●
6	200K.200	PUENTE ARROYO AGUAS SUCIAS	5.28m ●
6	200K.700	PUENTE RIO YI	4.38m ●
7	94K.000	PUENTE RIO SANTA LUCIA	4.96m ●
8	50K.500	PASACALLE PEAJE SOCA	4.76m ●
8	79K.000	PASACALLE ENTRADA SOLIS DE MATAOJO	5.10m ●
8	81K.500	PASACALLE SALIDA SOLIS DE MATAOJO	4.95m ●
8	216K.600	PASACALLE ENTRADA PIRARAJA	5.07m ●
8	218K.000	PASACALLE SALIDA PIRARAJA	5.11m ●
9	79K.500	MARQUESINA PEAJE RUTA 9	5.62m ●
9	94K.000	PASACALLE LOS CARDOS	5.34m ●
9		PASAJE SUPERIOR RUTA 99 (IB)	5.24m ●
9	107K.000	PASACALLE PAN DE AZUCAR	4.98m ●
9	126K.200	PASACALLE 126K.200	5.31m ●
9	206K.600	PASACALLE ROCHA	6.50m ●
9	338K.000	PASACALLE FRONTERA	5.50m ●
11	53K.000	PUENTE SOBRE RIO SAN JOSE	4.75m ●
12	344K.000	PUENTE SOBRE ARROYO OTEGUI	5.80m ●
12	344K.000	FAROLAS PUENTE SOBRE ARROYO OTEGUI	4.90m ●
12	21K.000	PASACALLE DESVIO TRANS. PESADO NVA.PALMIRA	4.90m ●
17	309K.000	PASAJE SUPERIOR FERROCARRIL	4.00m ●
21	252K.300	PUENTE SOBRE ARROYO LAS VACAS	5.05m ●
21	322K.000	PUENTE SOBRE RIO SAN SALVADOR	4.20m ●
26	83K.900	PASACALLE (3K. ANTES DE RIO BRANCO)	5.00m ●
90	6K.100	PASAJE SUPERIOR RUTA 3 SOBRE RUTA 90	5.20m ●
ACCESOS		PASAJE SUPERIOR CENTRAL BATLLE	6.32m ●
ACCESOS		PASACALLE SEÑAL. RBLA. B. BRUM (ALARMA A 4.15m)	5.60m ●
ACCESOS		CARTEL PAS. SUP. SALIDA DE MDEO. RBLA. B. BRUM	4.64m ●
ACCESOS		PAS. SUP. SALIDA DE MDEO. RBLA. B. BRUM	4.60m ●
ACCESOS		PASAJE SUPERIOR CAPURRO	4.81m ●
ACCESOS		PASAJE PEATONAL CARLOS M. RAMIREZ	4.99m ●
ACCESOS		PASAJE SUPERIOR CARLOS M. RAMIREZ	5.00m ●
ACCESOS		PASAJE PEATONAL SANTIN C. ROSSI	5.00m ●
ACCESOS		PASAJE PEATONAL	4.97m ●
ACCESOS		PASAJE SUPERIOR RUTA 1 Y RUTA 5	5.00m ●
ACCESOS		PASAJE SUPERIOR LUIS BATLLE BERRES	5.00m ●
ACCESOS		PASACALLES DE SEÑALIZACION	5.00m ●
IB	31K.500	PASACALLE ARROYO PANDO	5.52m ●
IB	32K.200	MARQUESINA PEAJE PANDO	4.63m ●
IB	38K.300	PASAJE PEATONAL SALINAS	4.85m ●
IB	46K.000	PASAJE SUPERIOR RUTA 11 SOBRE RUTA IB	4.95m ●
IB	80K.000	PASACALLE PEAJE SOLIS	5.26m ●
IB	81K.000	MARQUESINA PEAJE SOLIS	4.99m ●
IB		PASAJE SUPERIOR RUTA 9	5.00m ●

NO SE RELEVARON CABLES
 INFORMACION APORTADA POR REGIONALES EN ZONA DE JURISDICCION NACIONAL