



ANEXO

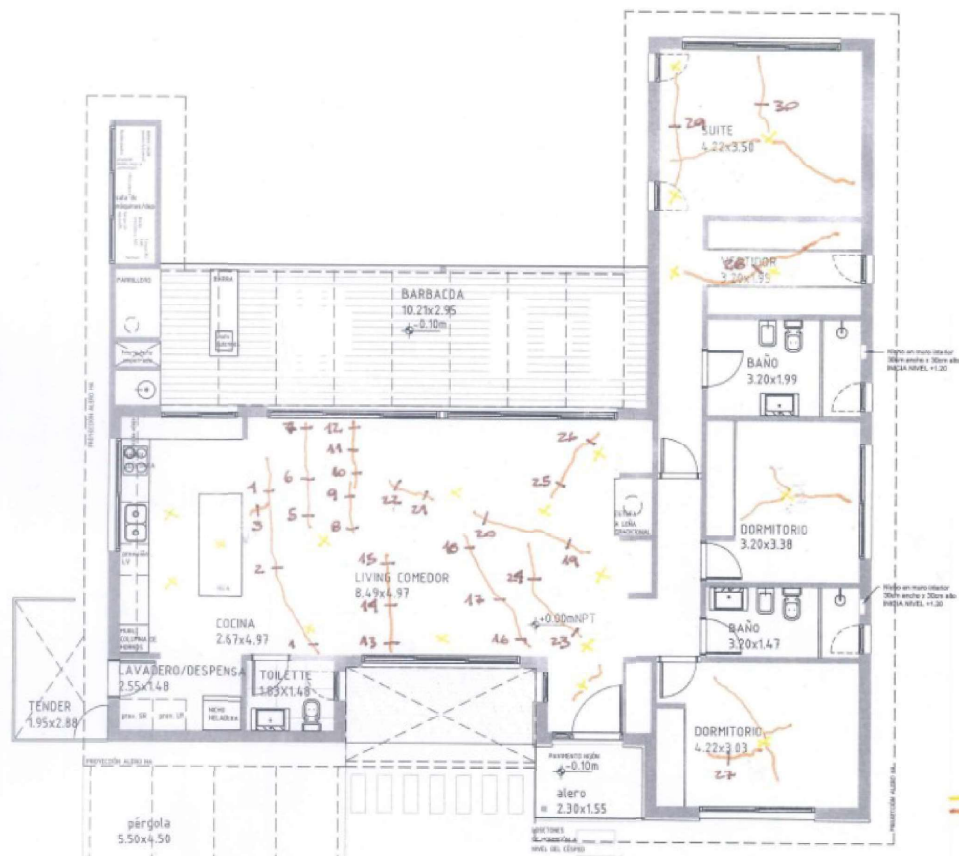

<p>REAL ESTATE DEVELOPMENT</p>	<p>Ubicación: [REDACTED]</p>	<p>Proyecto/Cliente: [REDACTED]</p>	<p>Fecha: 21/08/2022</p>	<p>Plano: Planta</p>	<p>Escala: 1/125</p>	
--------------------------------	------------------------------	-------------------------------------	--------------------------	----------------------	----------------------	---